


變更臺中市都市計畫主要計畫
(配合臺中都會區大眾捷運系統藍線建設計畫)圖


比例尺：三千分之一

擬定機關：臺中市政府
中華民國112年1月

變更臺中市都市計畫主要計畫
(配合臺中都會區大眾捷運系統藍線建設計畫)圖
圖幅接合表(一)

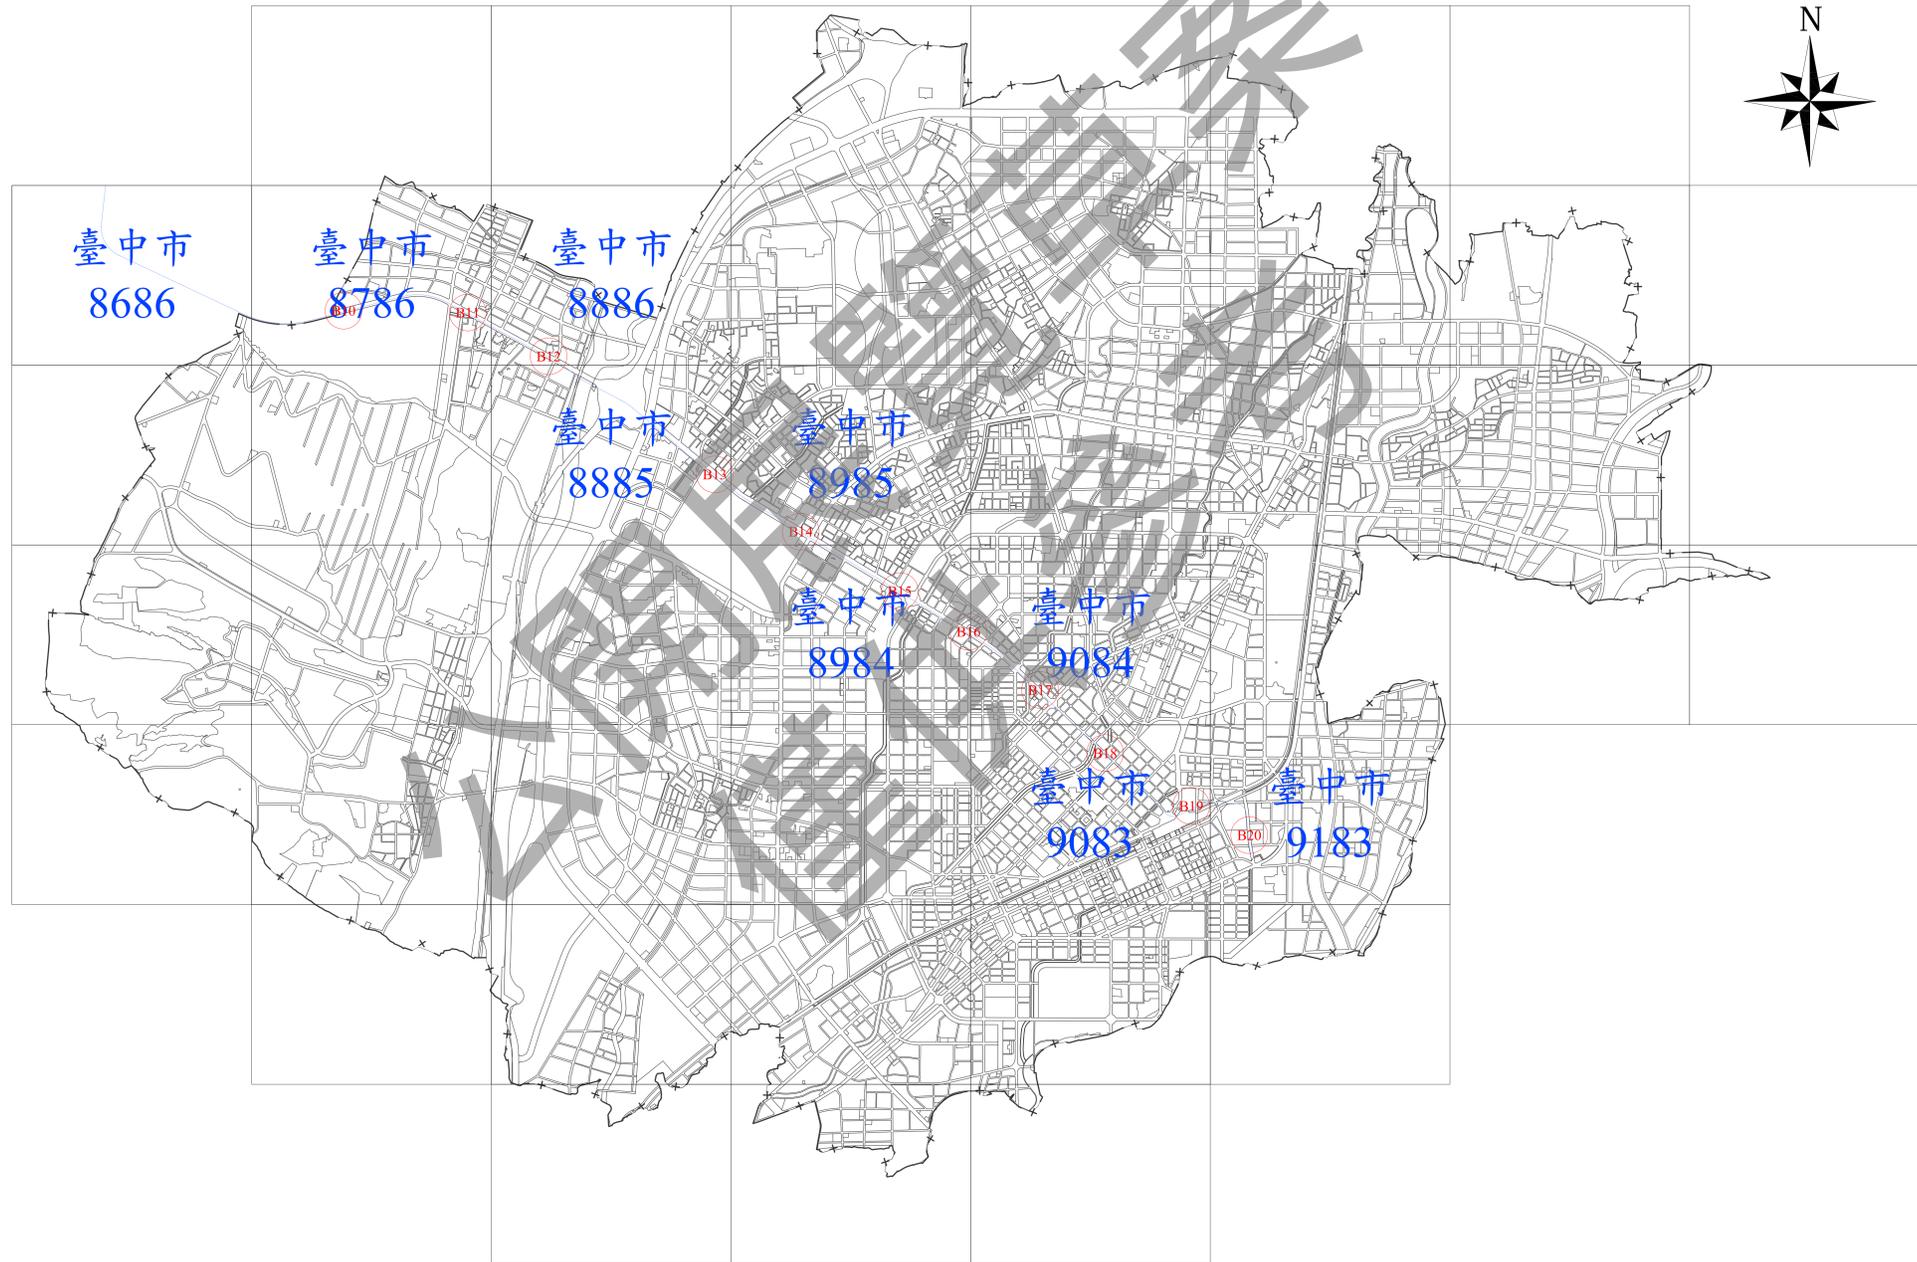

變更臺中市都市計畫主要計畫
(配合臺中都會區大眾捷運系統藍線建設計畫)圖
圖幅接合表(二)

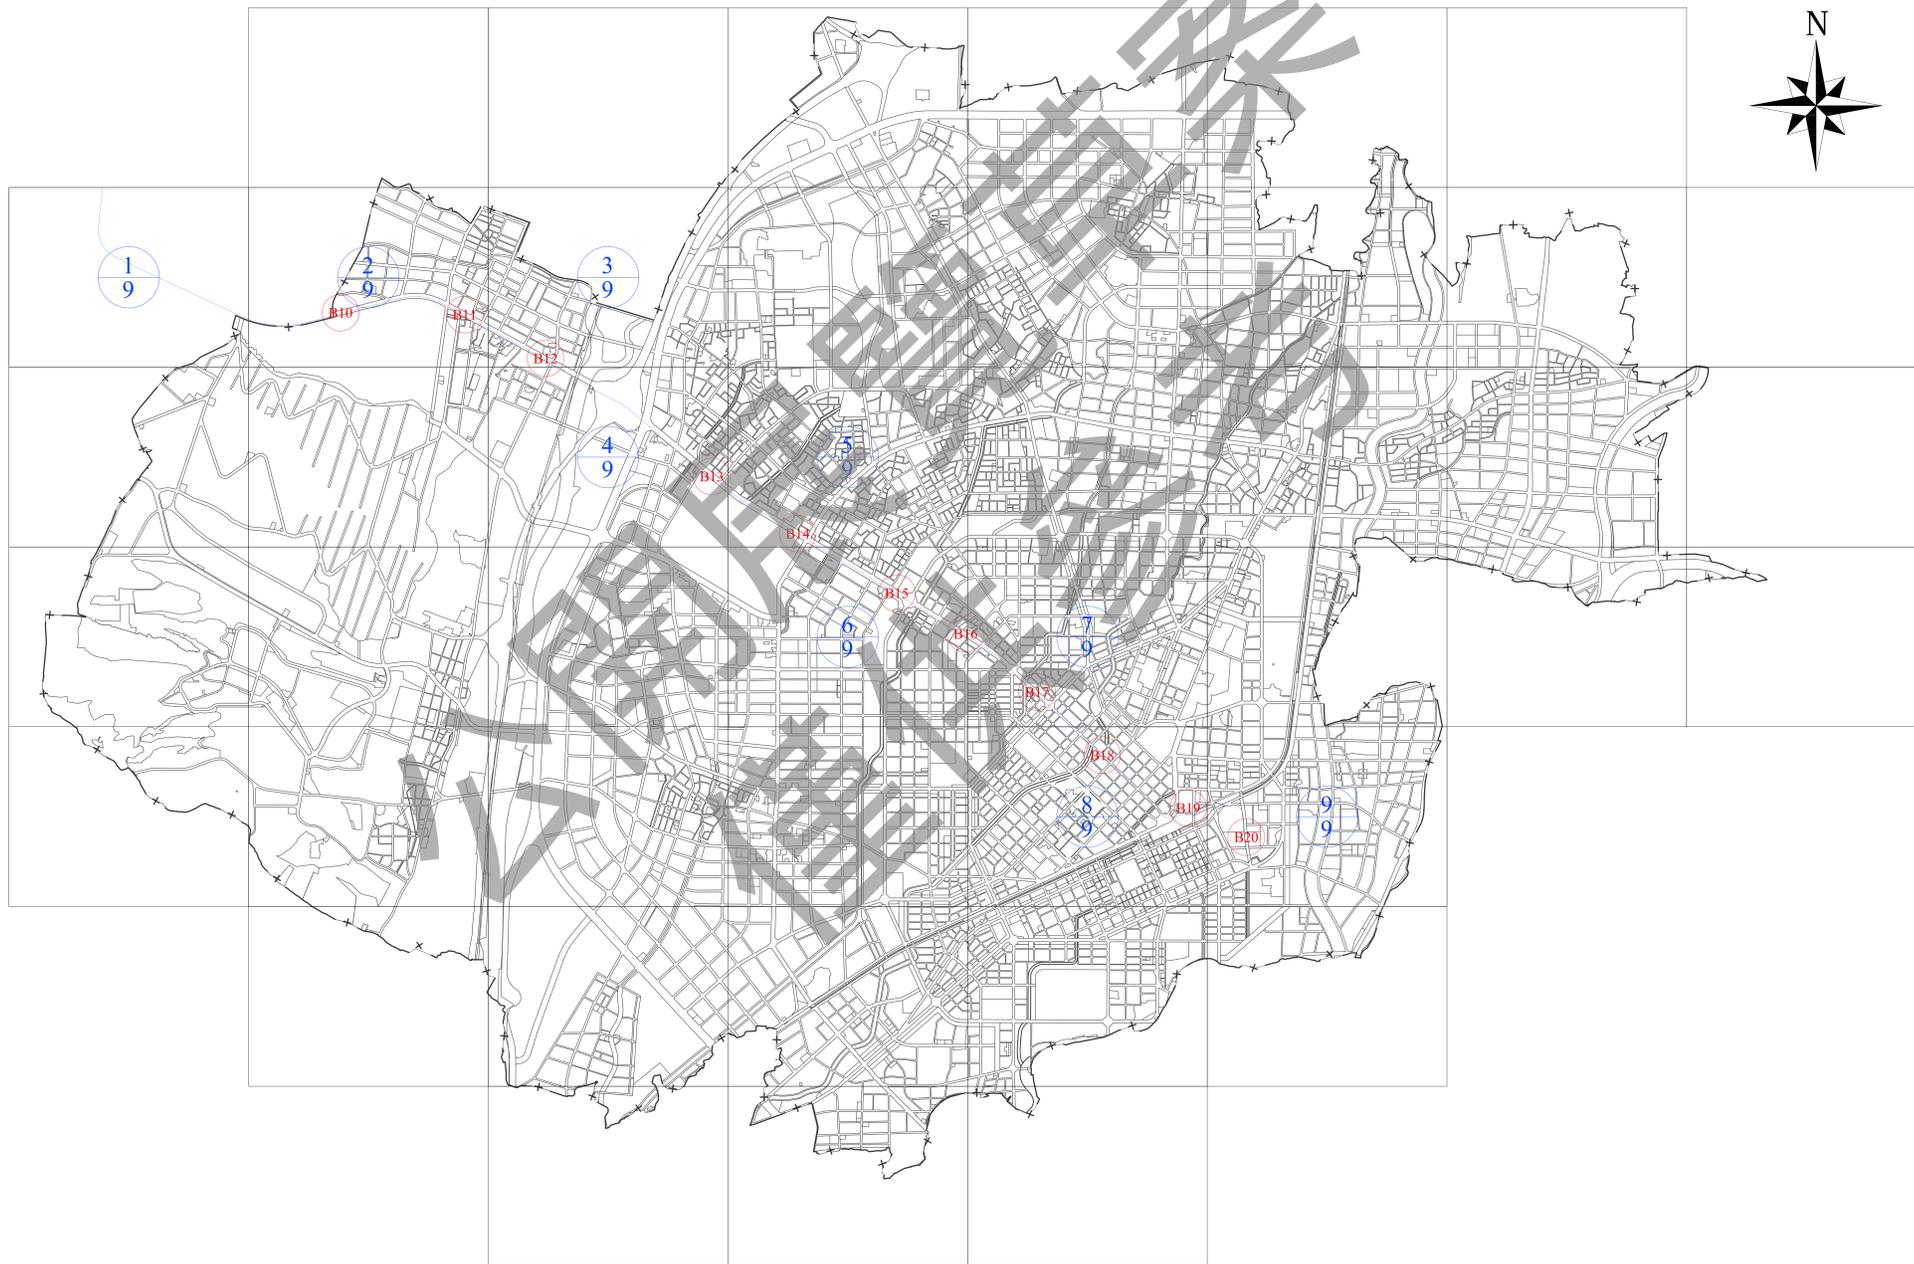

計畫圖例

住宅區
商業區
工業區
甲工 甲種工業區
乙工 乙種工業區
零工 零星工業區
農業區
存 保存區
河 河川區
河兼道 河川區兼作道路使用
文教 文教區
宗專 宗教專用區
電信專 電信專用區
醫專 醫療專用區
車專 車站專用區
農專 農會專用區
市政 新市政中心專用區

自專 自來水事業專用區
油專 加油站專用區
州廳專 臺中州廳專用區
生態 生態住宅專用區
創研 創新研發專用區
創意文化 創意文化專用區
車專兼道 車站專用區兼作道路使用
文小 文小用地
文中 文中用地
文中小 文中小用地
文高 文高用地
文大 文大用地
社教 社教機構用地
社福 社會福利設施用地
消 消防用地
車 車站用地
電力 電力用地

機 機關用地
郵 郵政事業用地
捷 捷運系統用地
殯 殯儀館用地
市 市場用地
停 停車場用地
廣 廣場用地
醫 醫療衛生機構用地
自 自來水事業用地
廣兼停 廣場兼停車場用地
交 交通用地
園道 園道用地
公 公園用地
公兼兒 公園兼兒童遊樂場用地
綠 綠地、綠帶用地
排水道 排水道用地
排兼道 排水道用地兼作道路使用


變 變電所用地
鐵 鐵路用地
鐵兼河 鐵路用地兼作河川使用
鐵兼排 鐵路用地兼作排水道使用
鐵兼園道 鐵路用地兼作園道使用
鐵兼道 鐵路用地兼作道路使用
高 高速公路用地
高兼鐵 高速公路用地兼作鐵路使用
高兼道 高速公路用地兼作道路使用
高兼鐵及道 高速公路用地兼作鐵路及道路使用
道兼鐵 道路用地兼作鐵路使用
人行步道用地
道路用地
主要計畫範圍線
變更範圍線

變更圖例

捷開 變更住宅區為捷運開發區	捷開 變更廣場用地為捷運開發區
捷開 變更商業區為捷運開發區	捷 變更文教區為捷運系統用地
捷開 變更加油站專用區為捷運開發區	捷 變更公園用地為捷運系統用地
捷開 變更交通用地為捷運開發區	
捷開 變更捷運系統用地為捷運開發區	
捷開 變更廣場兼停車場用地為捷運開發區	

註：1. 本計畫圖未指明變更部分，應以原計畫內容為準。
 2. (附)表示有附帶條件，詳見各計畫書。
 3. 實際變更面積應以地籍分割成果為準。

變更臺中市都市計畫主要計畫
(配合臺中都會區大眾捷運系統藍線建設計畫)圖

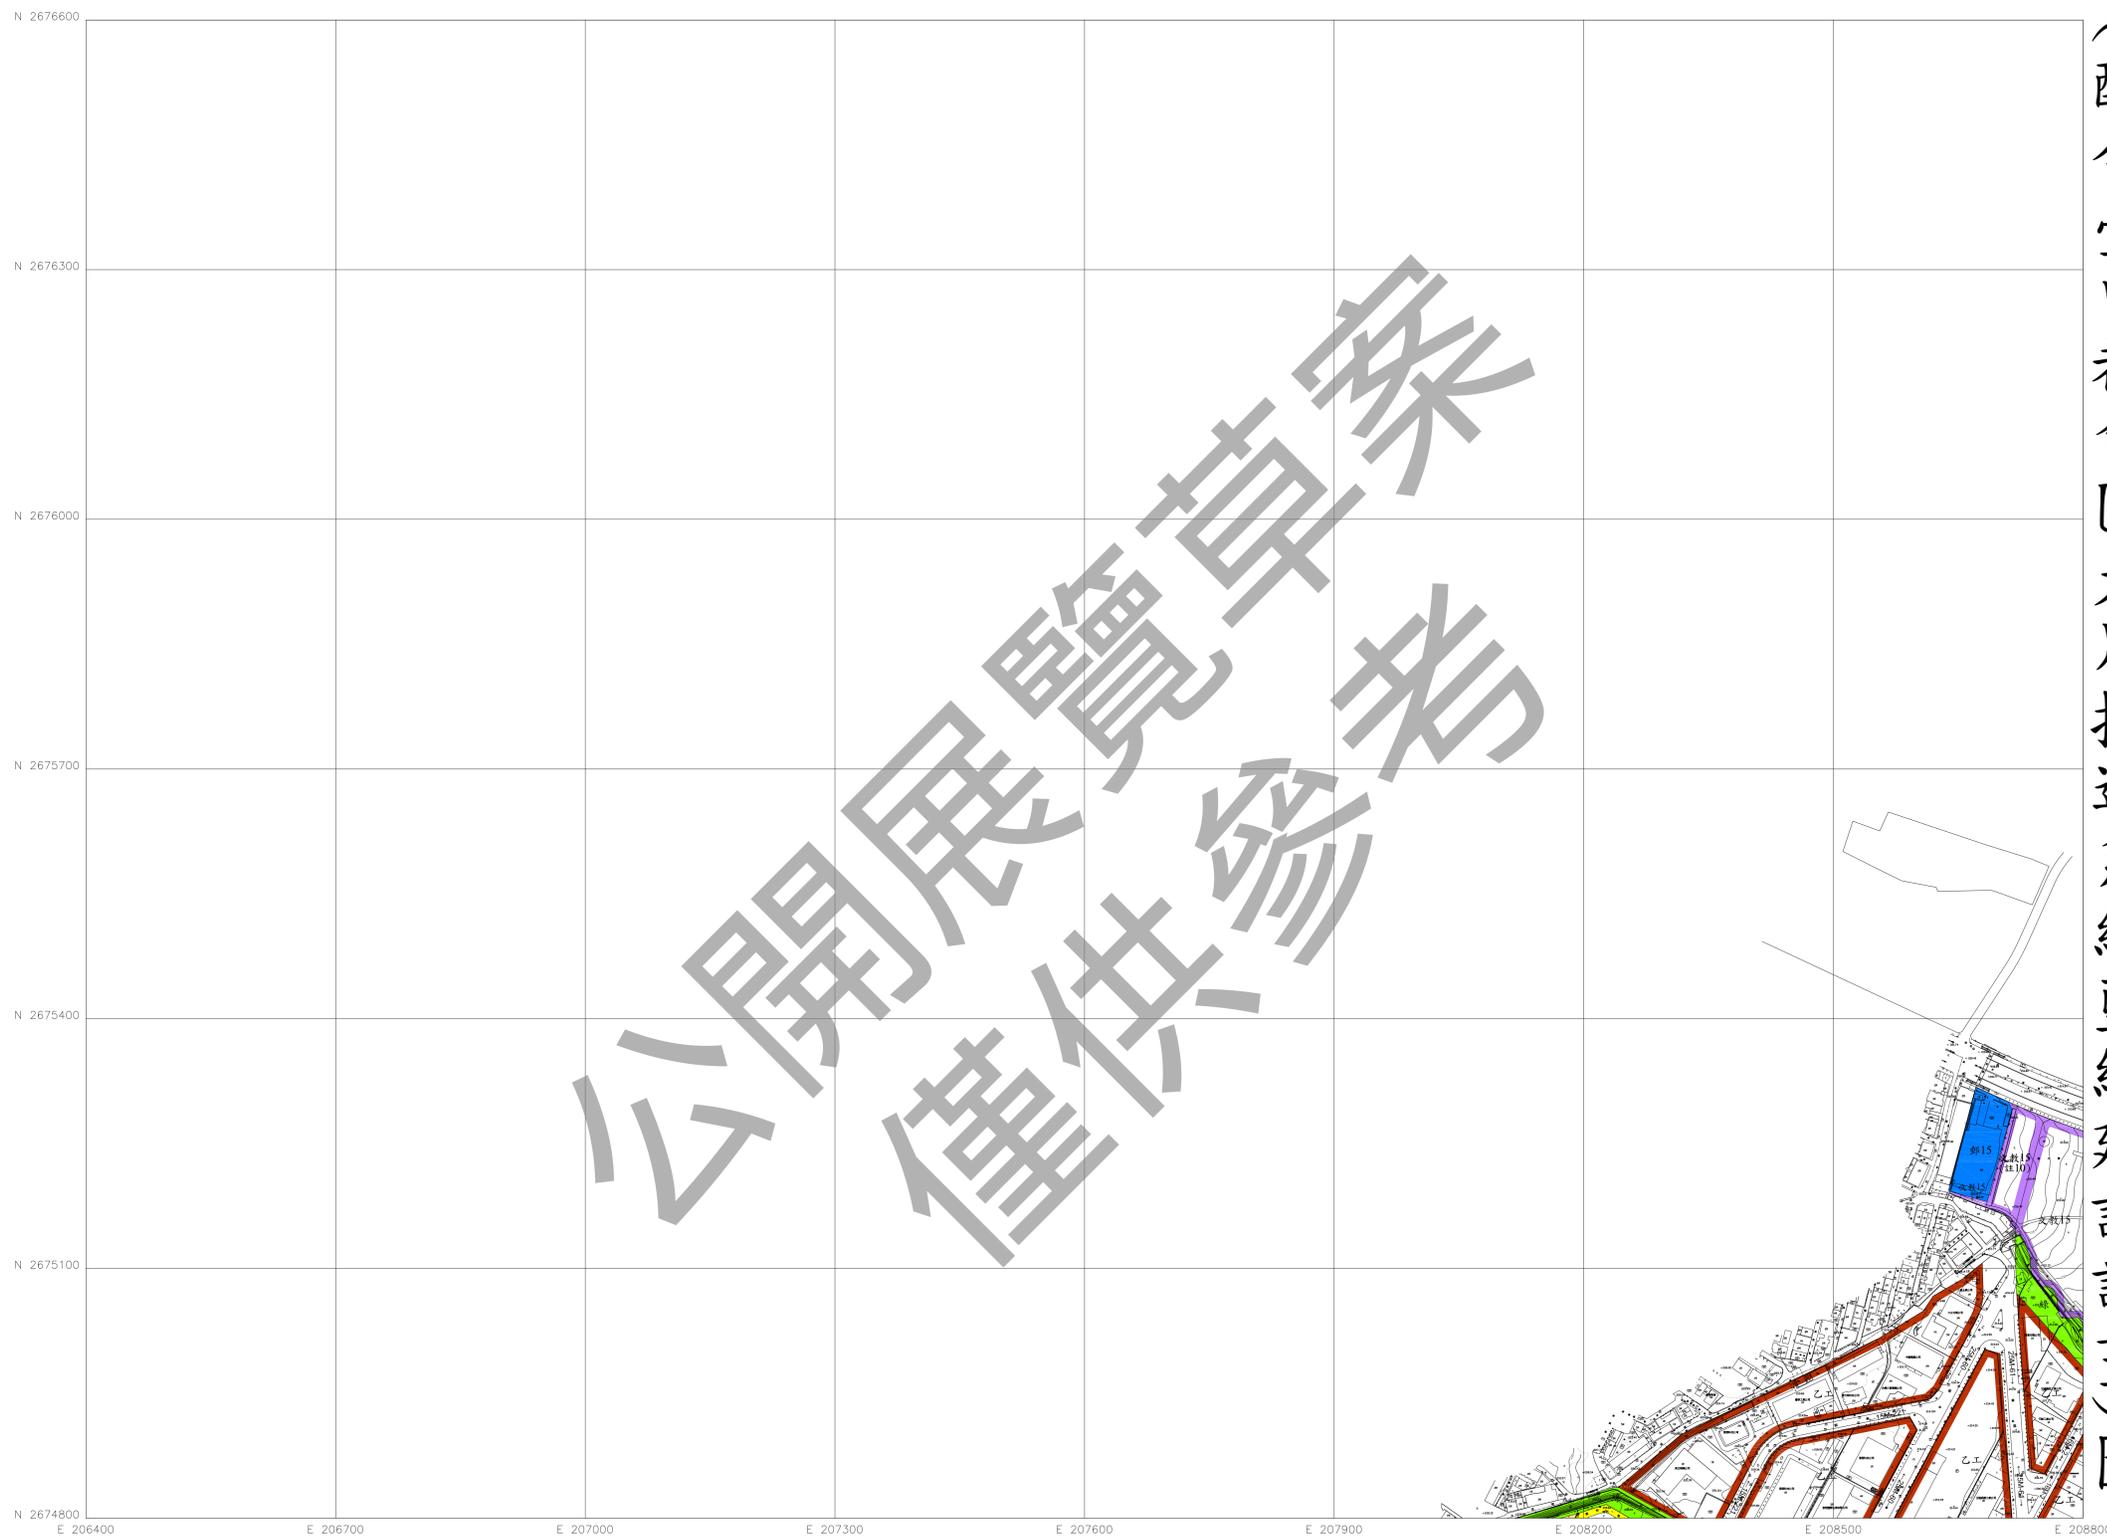


比例尺：1/3000
擬定機關：臺中市政府

圖 號	
8686	

	8787
8686	8786
8685	8785

1
9

變更臺中市都市計畫主要計畫
 (配合臺中都會區大眾捷運系統藍線建設計畫)圖

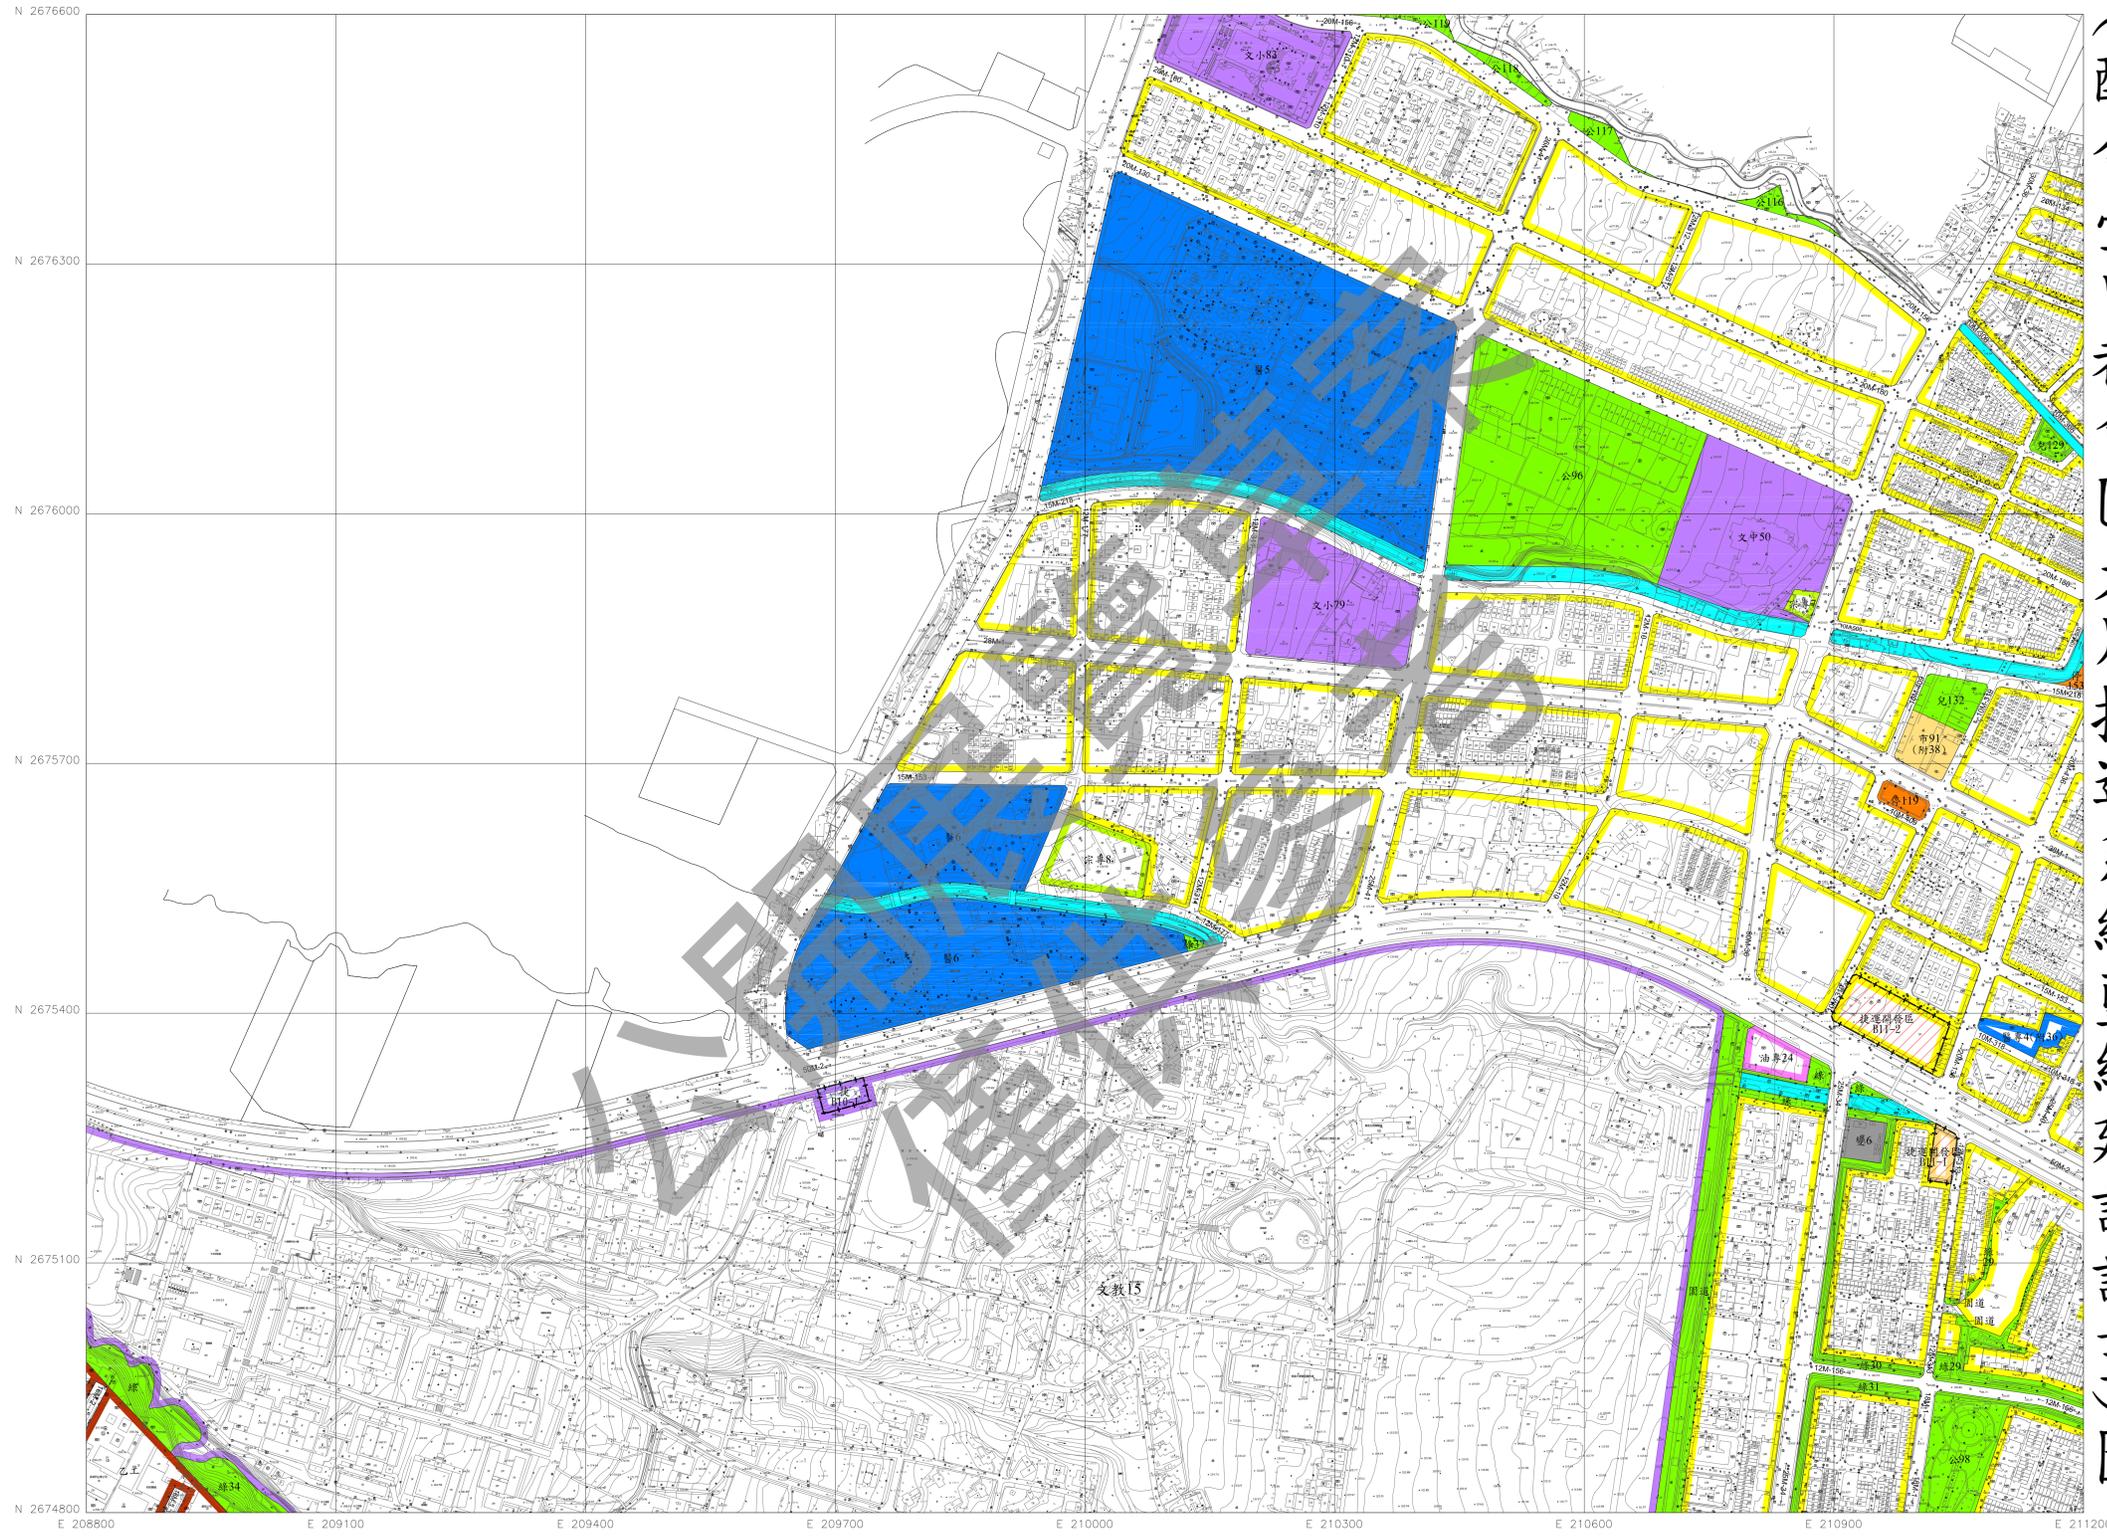


比例尺：1/3000
 擬定機關：臺中市政府

圖號
8786

8787	8887
8788	8888
8789	8889
8790	8890

變更臺中市都市計畫主要計畫
 (配合臺中都會區大眾捷運系統藍線建設計畫)圖

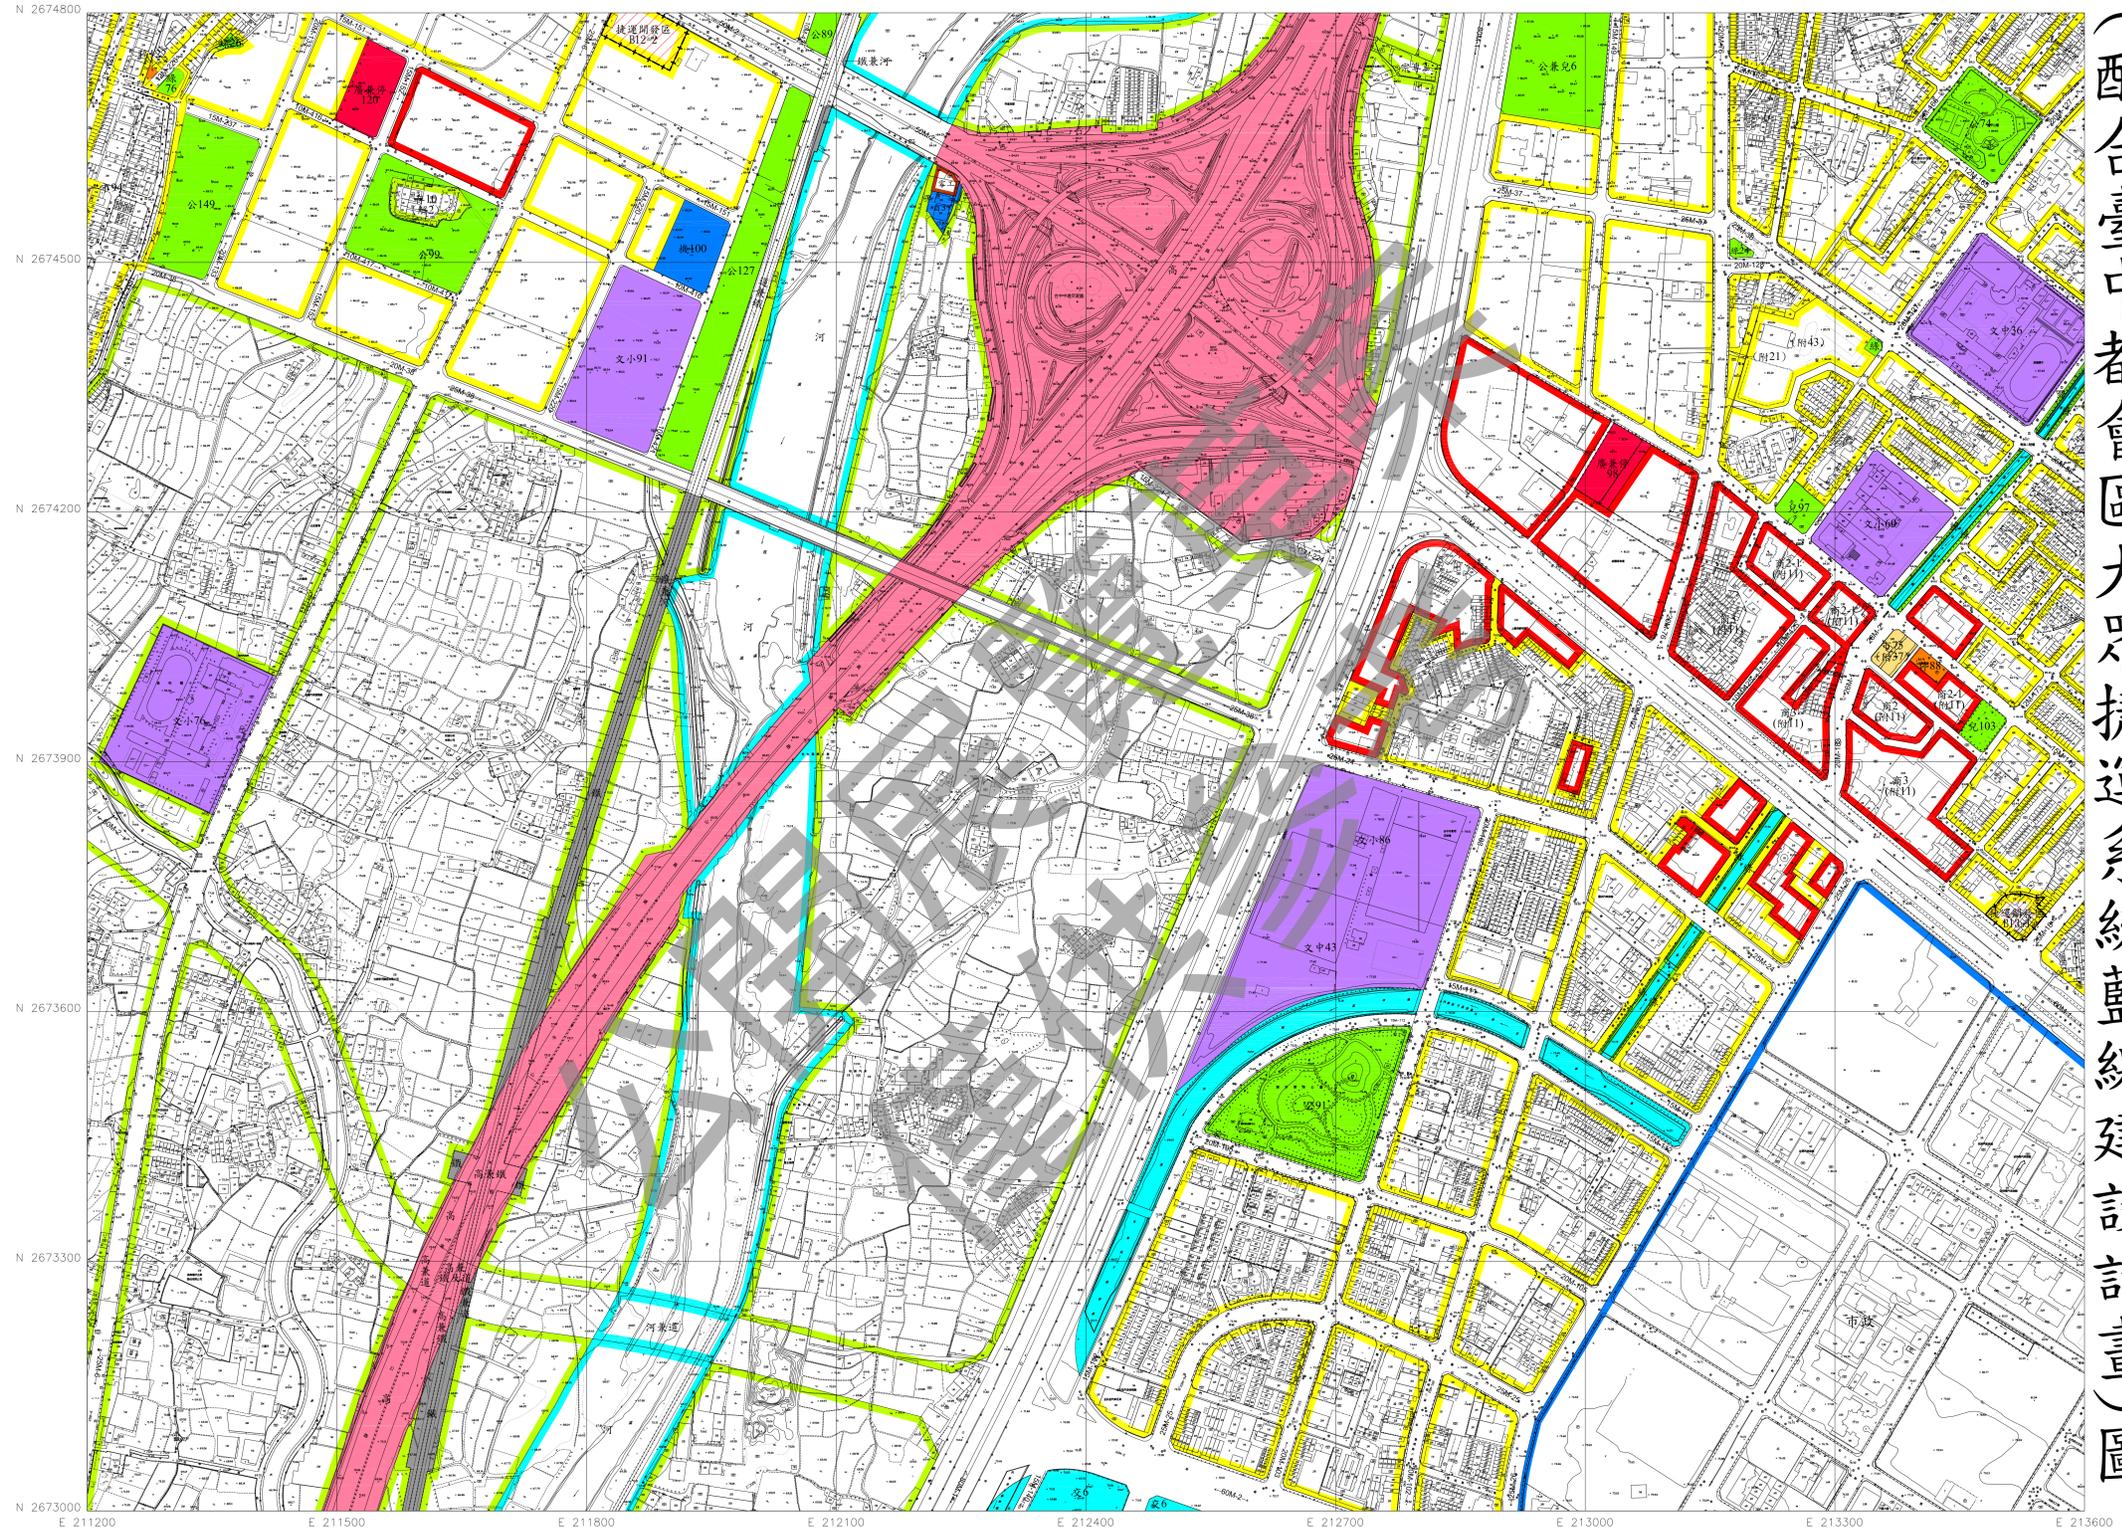

比例尺：1/3000
 擬定機關：臺中市政府

圖 號
8885

8786	8886	8986
8785	8885	8985
8784	8884	8984

4
9

變更臺中市都市計畫主要計畫
 (配合臺中都會區大眾捷運系統藍線建設計畫)圖




比例尺：1/3000
 擬定機關：臺中市政府

圖 號
8886

8787	8887	8987
8788	8888	8988
8789	8889	8989

變更臺中市都市計畫主要計畫
 (配合臺中都會區大眾捷運系統藍線建設計畫)圖

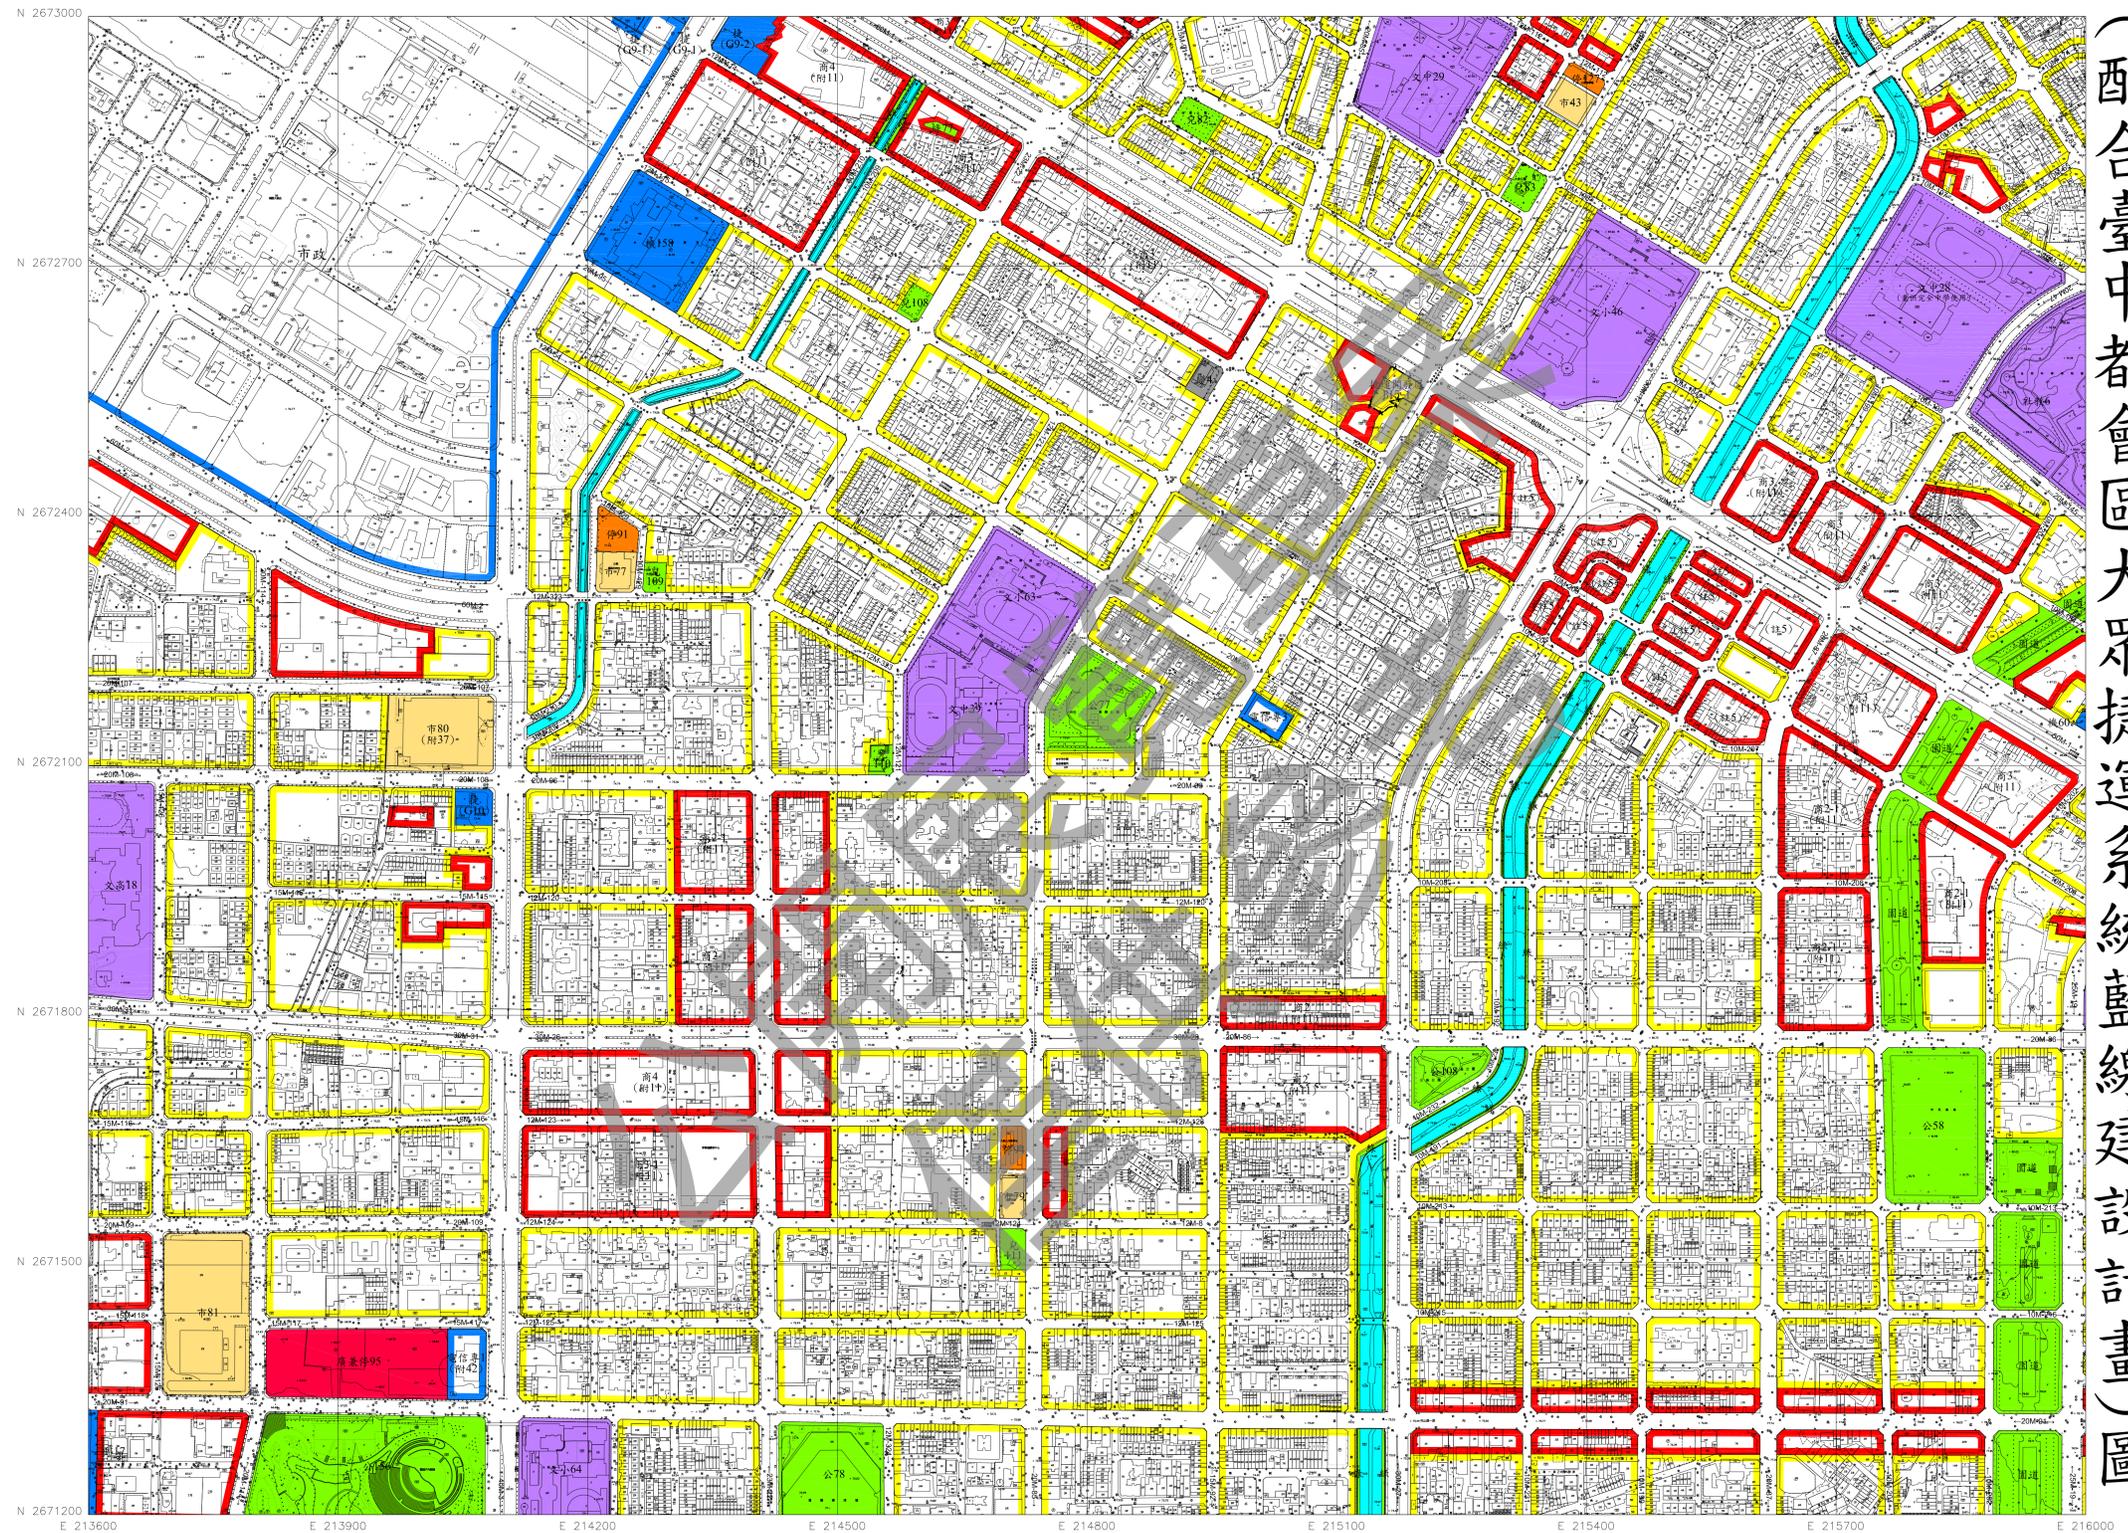


比例尺：1/3000
 擬定機關：臺中市政府

圖 號
8984

8885	8985	9085
8884	8984	9084
8883	8983	9083

變更臺中市都市計畫主要計畫
 (配合臺中都會區大眾捷運系統藍線建設計畫)圖

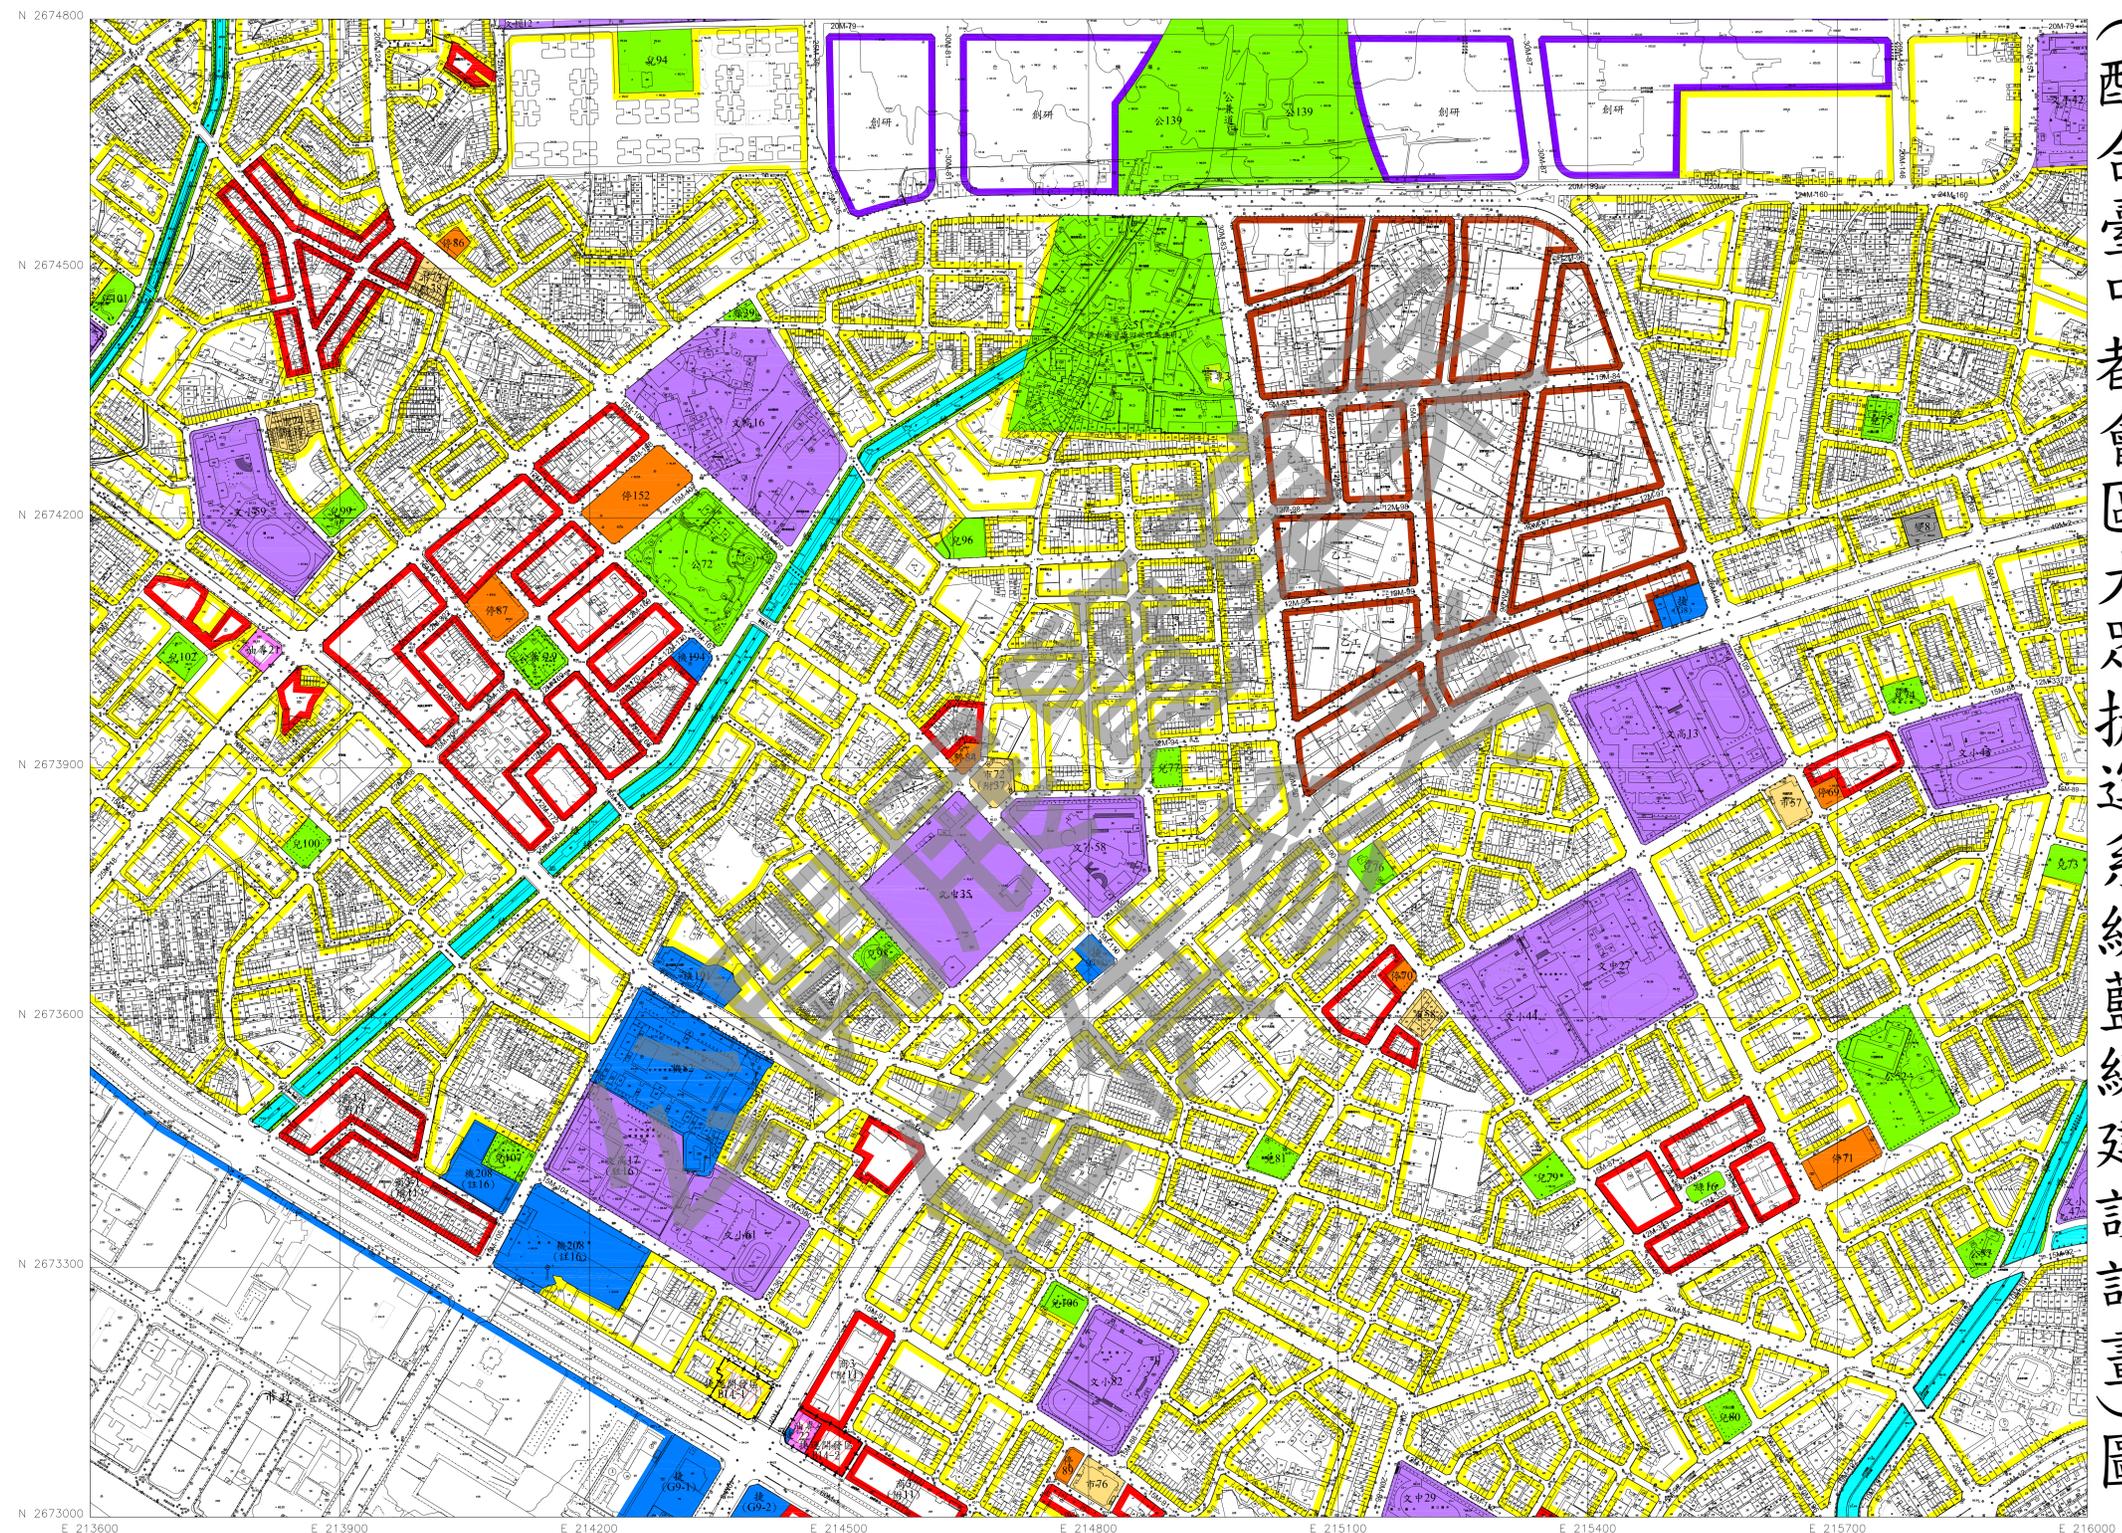


比例尺：1/3000
 擬定機關：臺中市政府

圖 號
 8985

8886	8885	8886
8885	8885	8885
8884	8884	8884


變更臺中市都市計畫主要計畫
 (配合臺中都會區大眾捷運系統藍線建設計畫)圖

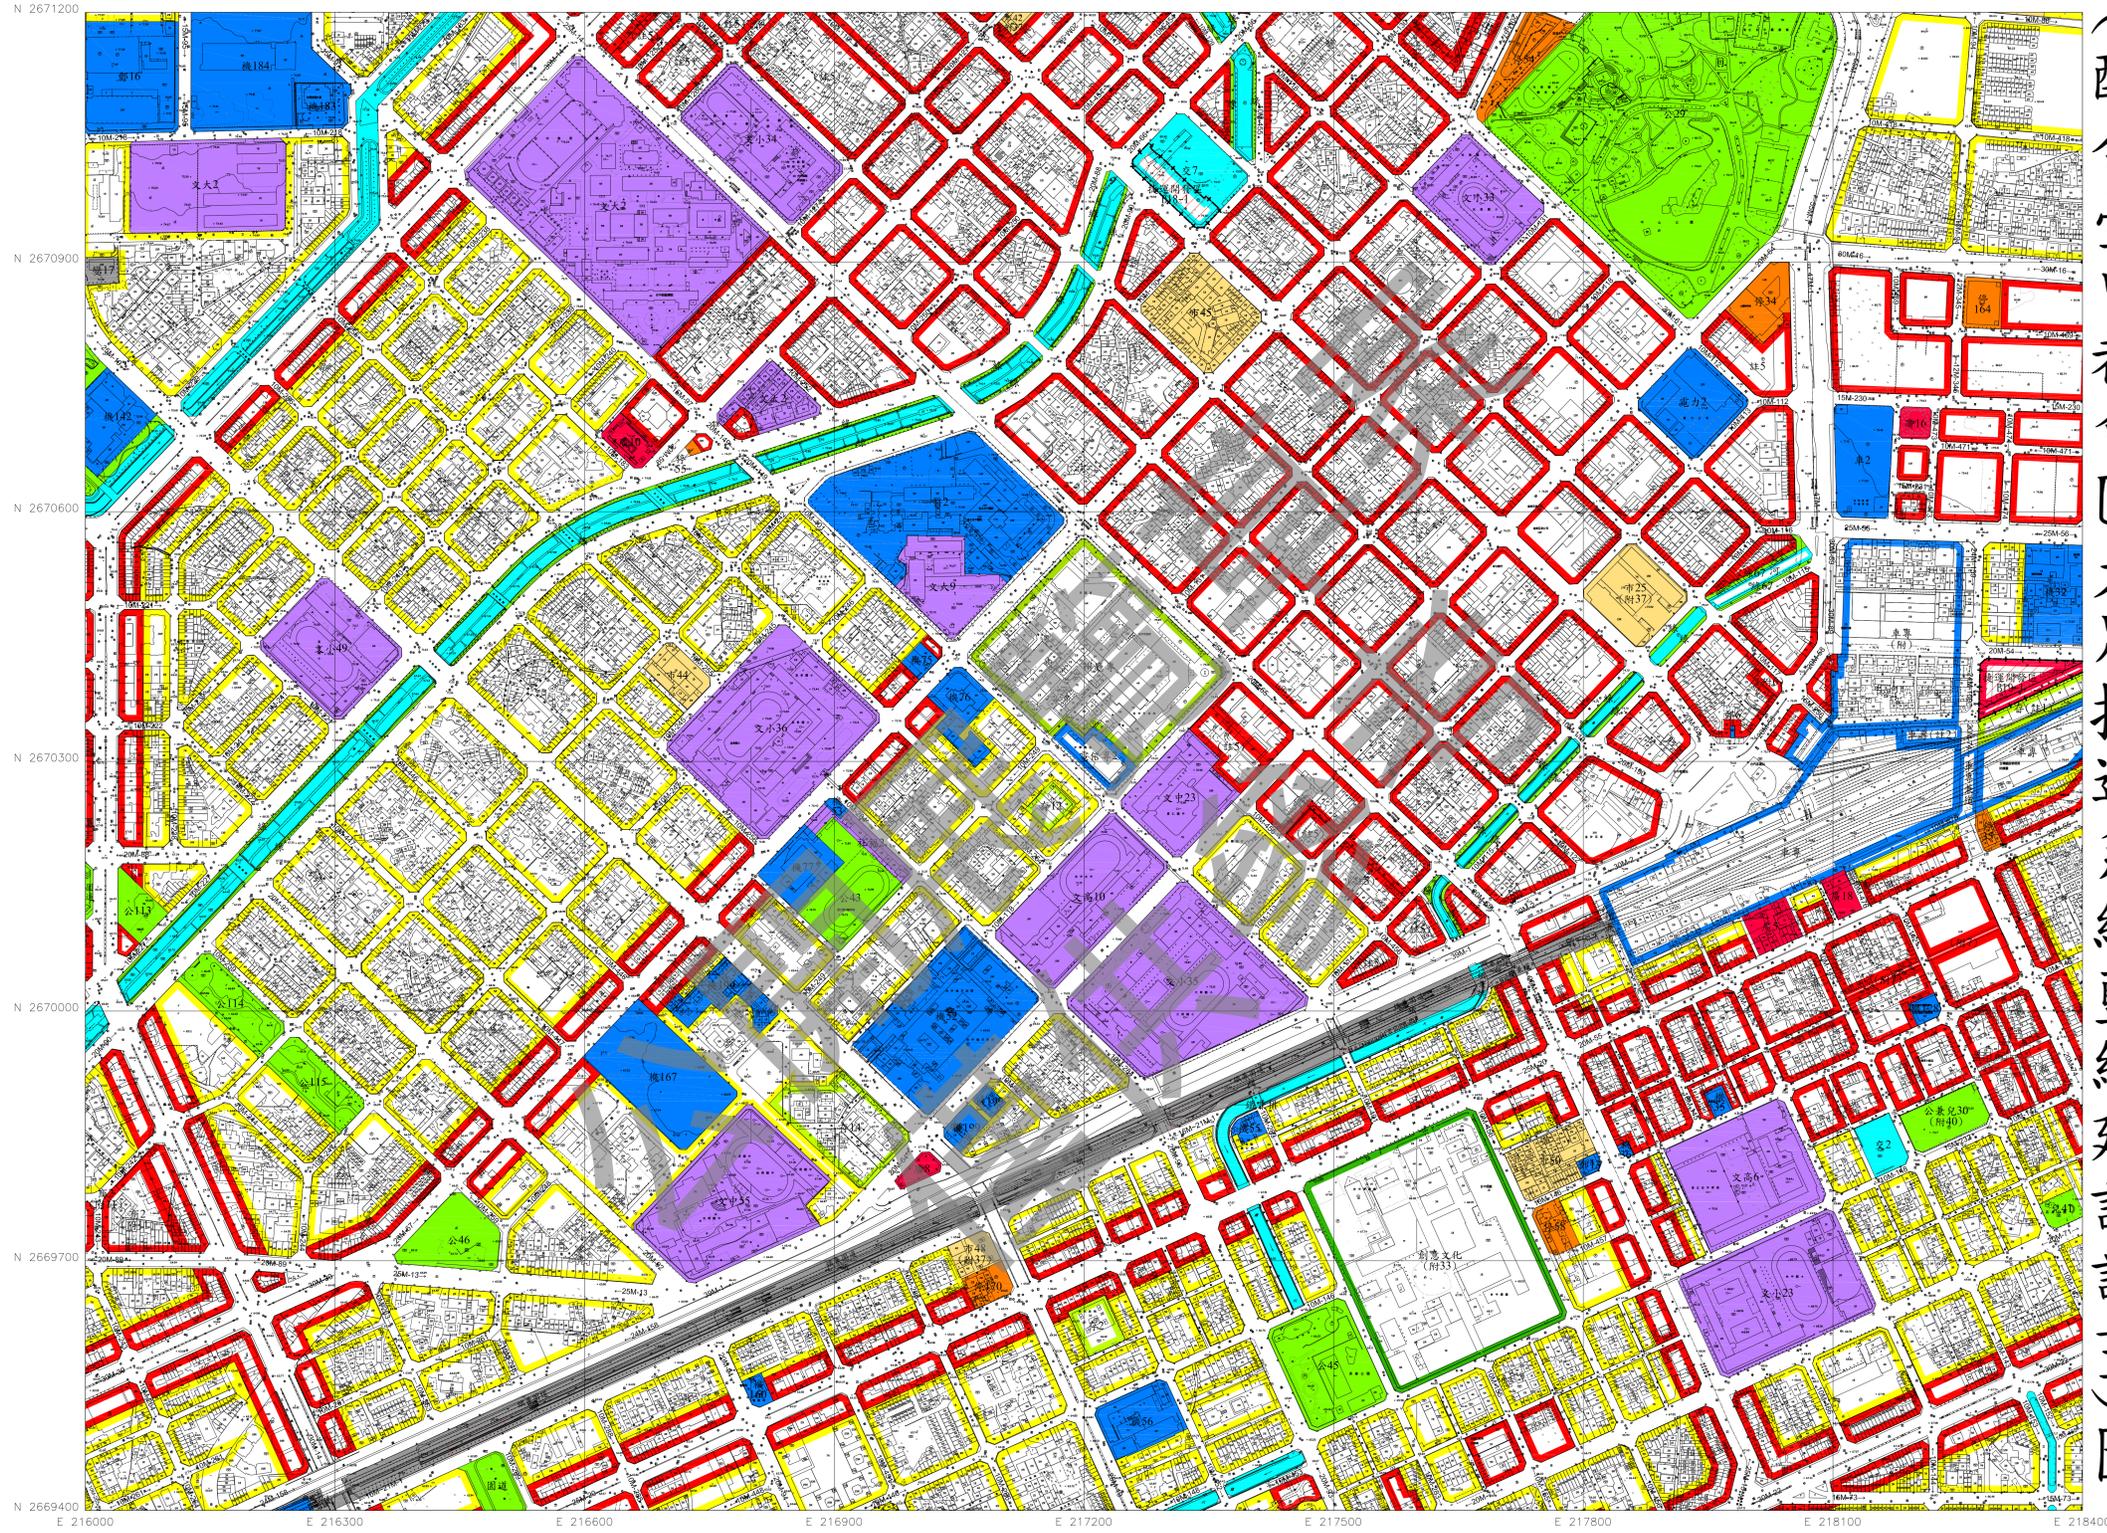

比例尺：1/3000
 擬定機關：臺中市政府

圖 號		8984	9084	9184
9083		8983	9083	9183
		8982	9082	9182

變更臺中市都市計畫主要計畫
(配合臺中都會區大眾捷運系統藍線建設計畫)圖

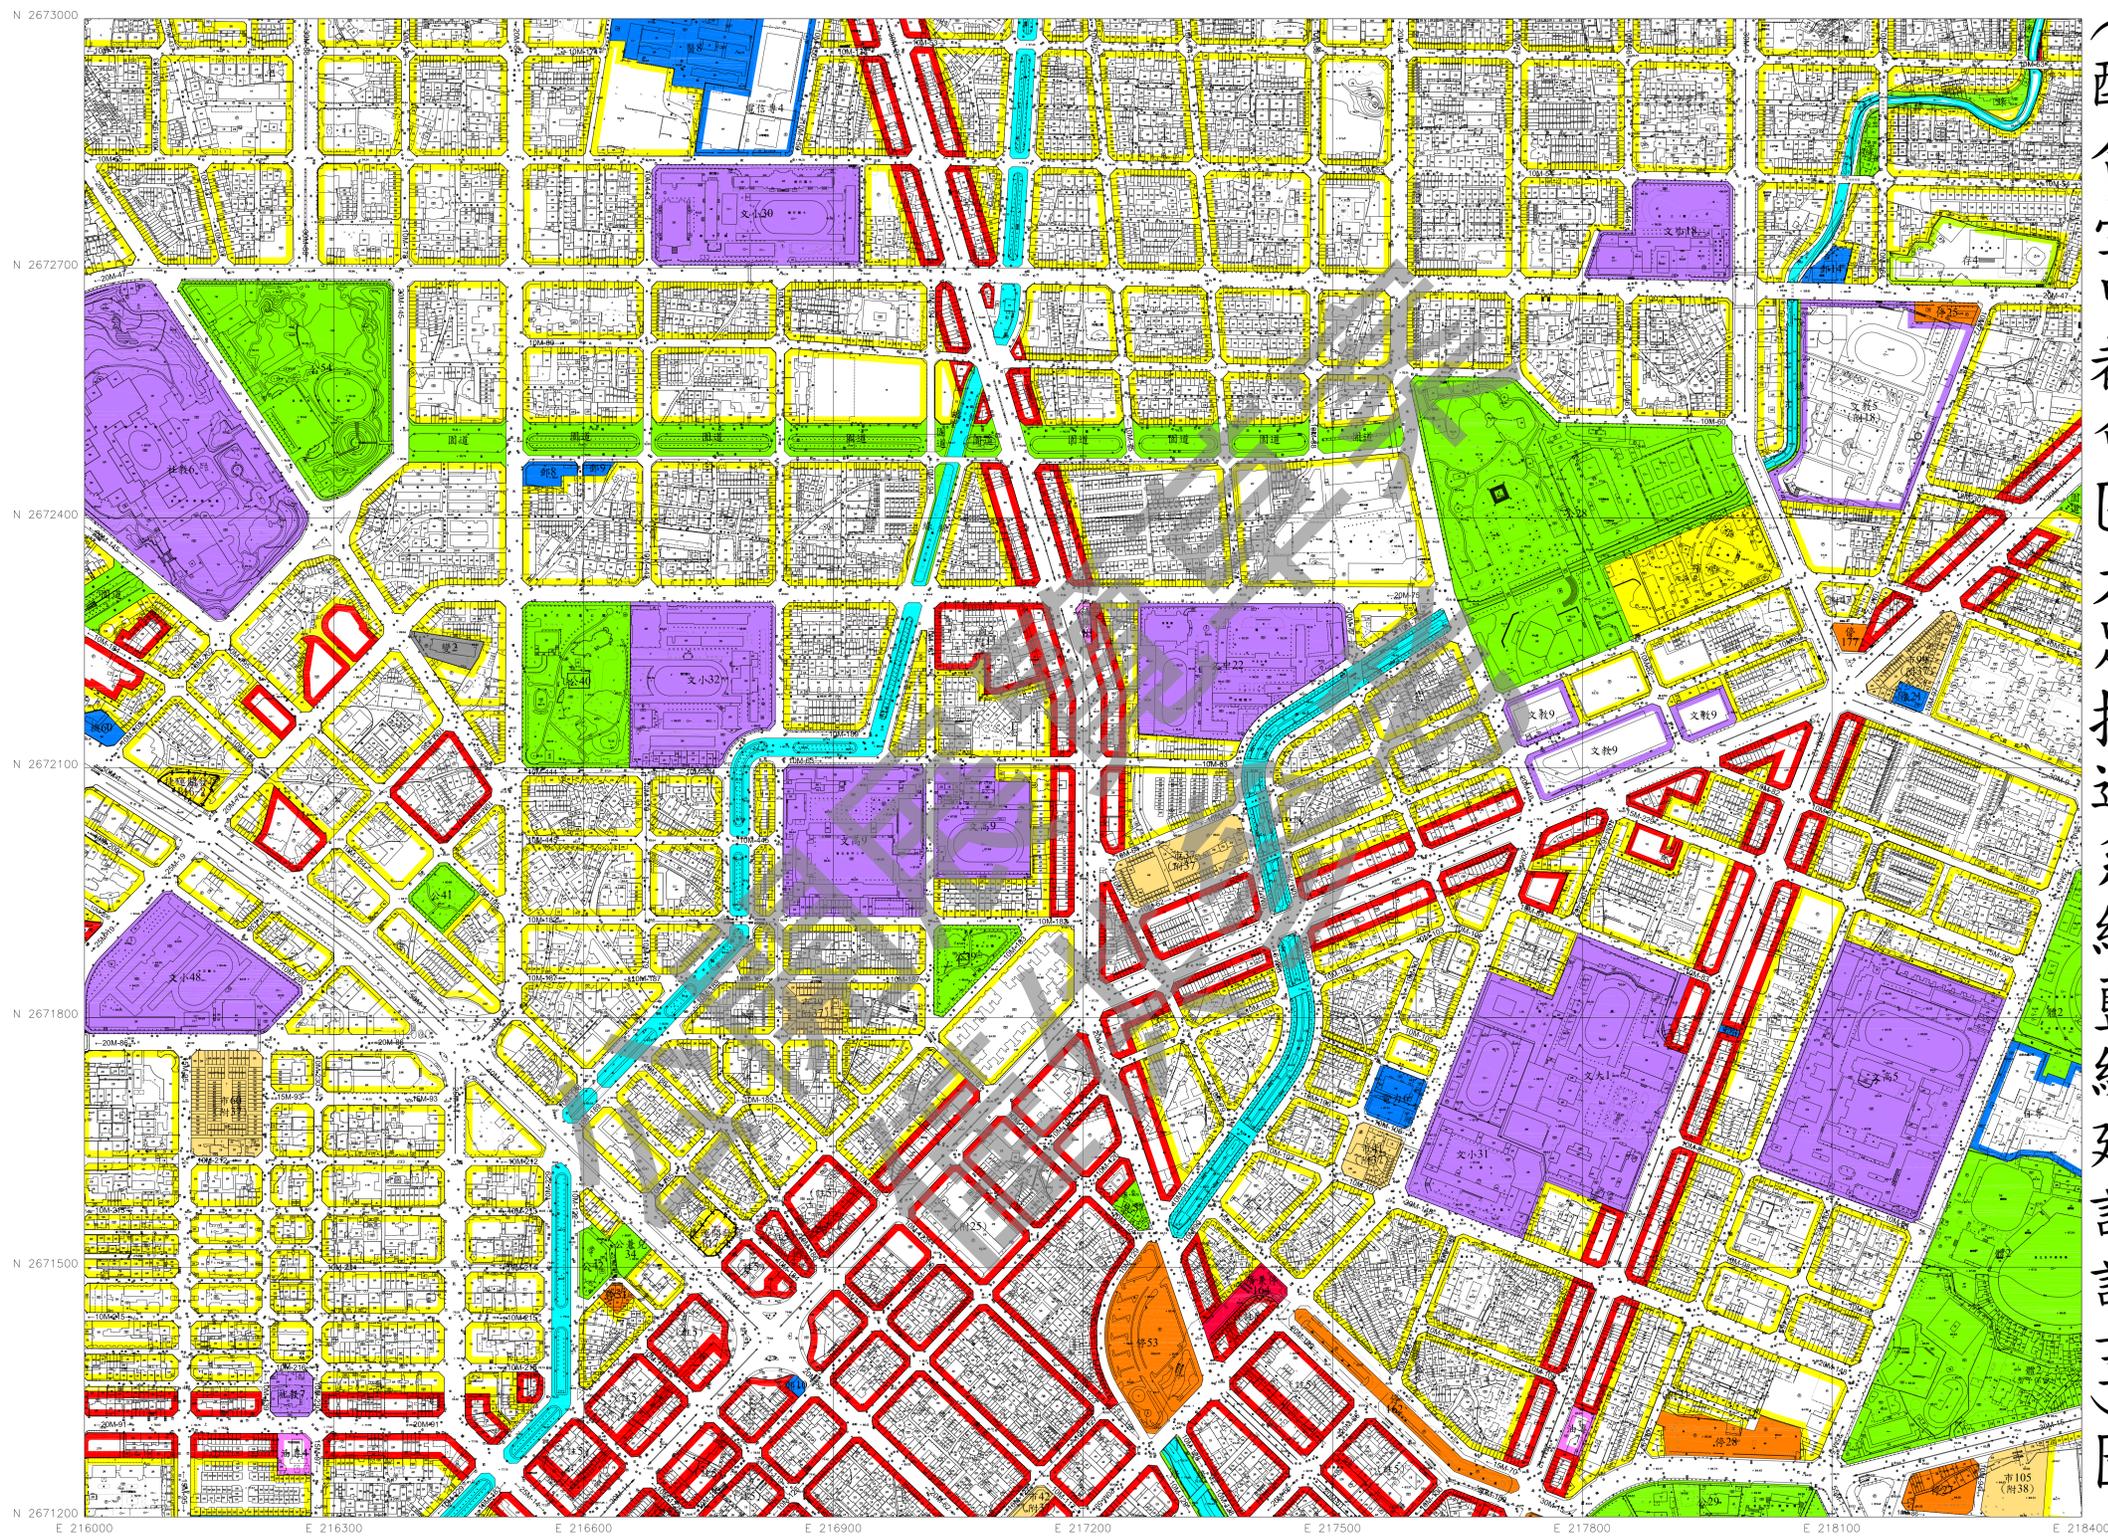


比例尺：1/3000
擬定機關：臺中市政府

圖 號
9084

8985	9085	9185
8984	9084	9184
8983	9083	9183

變更臺中市都市計畫主要計畫
 (配合臺中都會區大眾捷運系統藍線建設計畫)圖

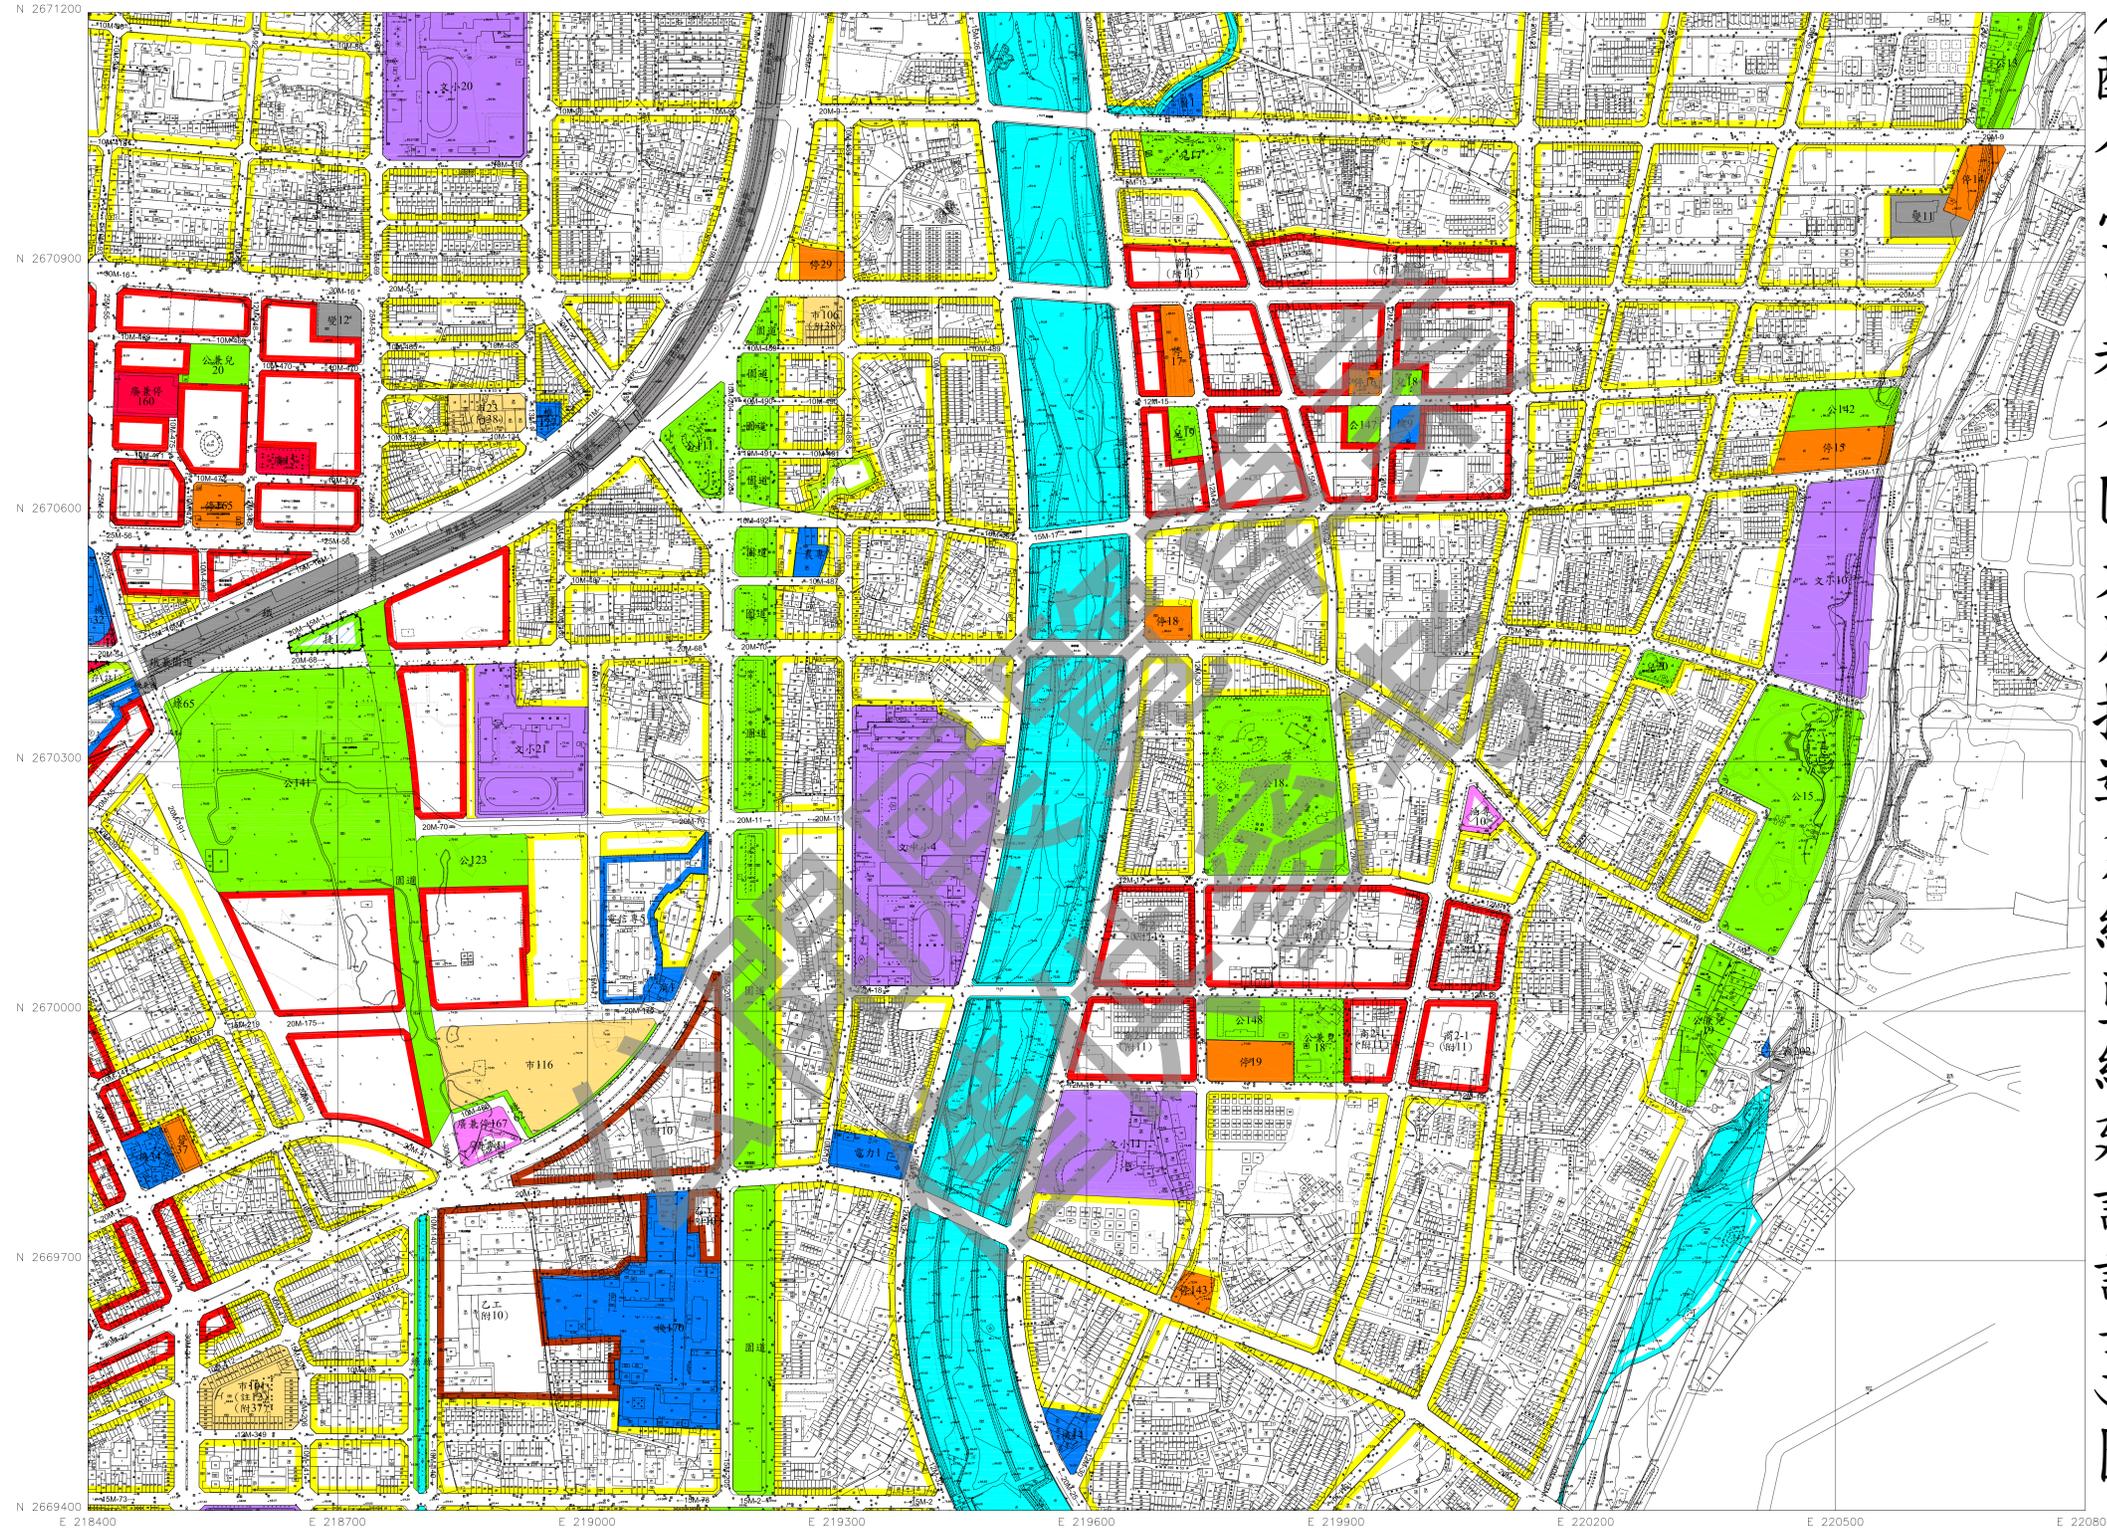

比例尺：1/3000
 擬定機關：臺中市政府

圖 號		9084	9184	9284
9183		9083	9183	
		9082	9182	

公開展覽資料
僅供參考

業務承辦 人 員	
業務單位 主 管	