



# 大里區仁義路打通工程(仁化路至仁慈街) 土地使用計畫圖

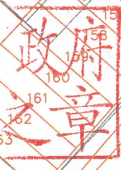

比例尺：1/1200

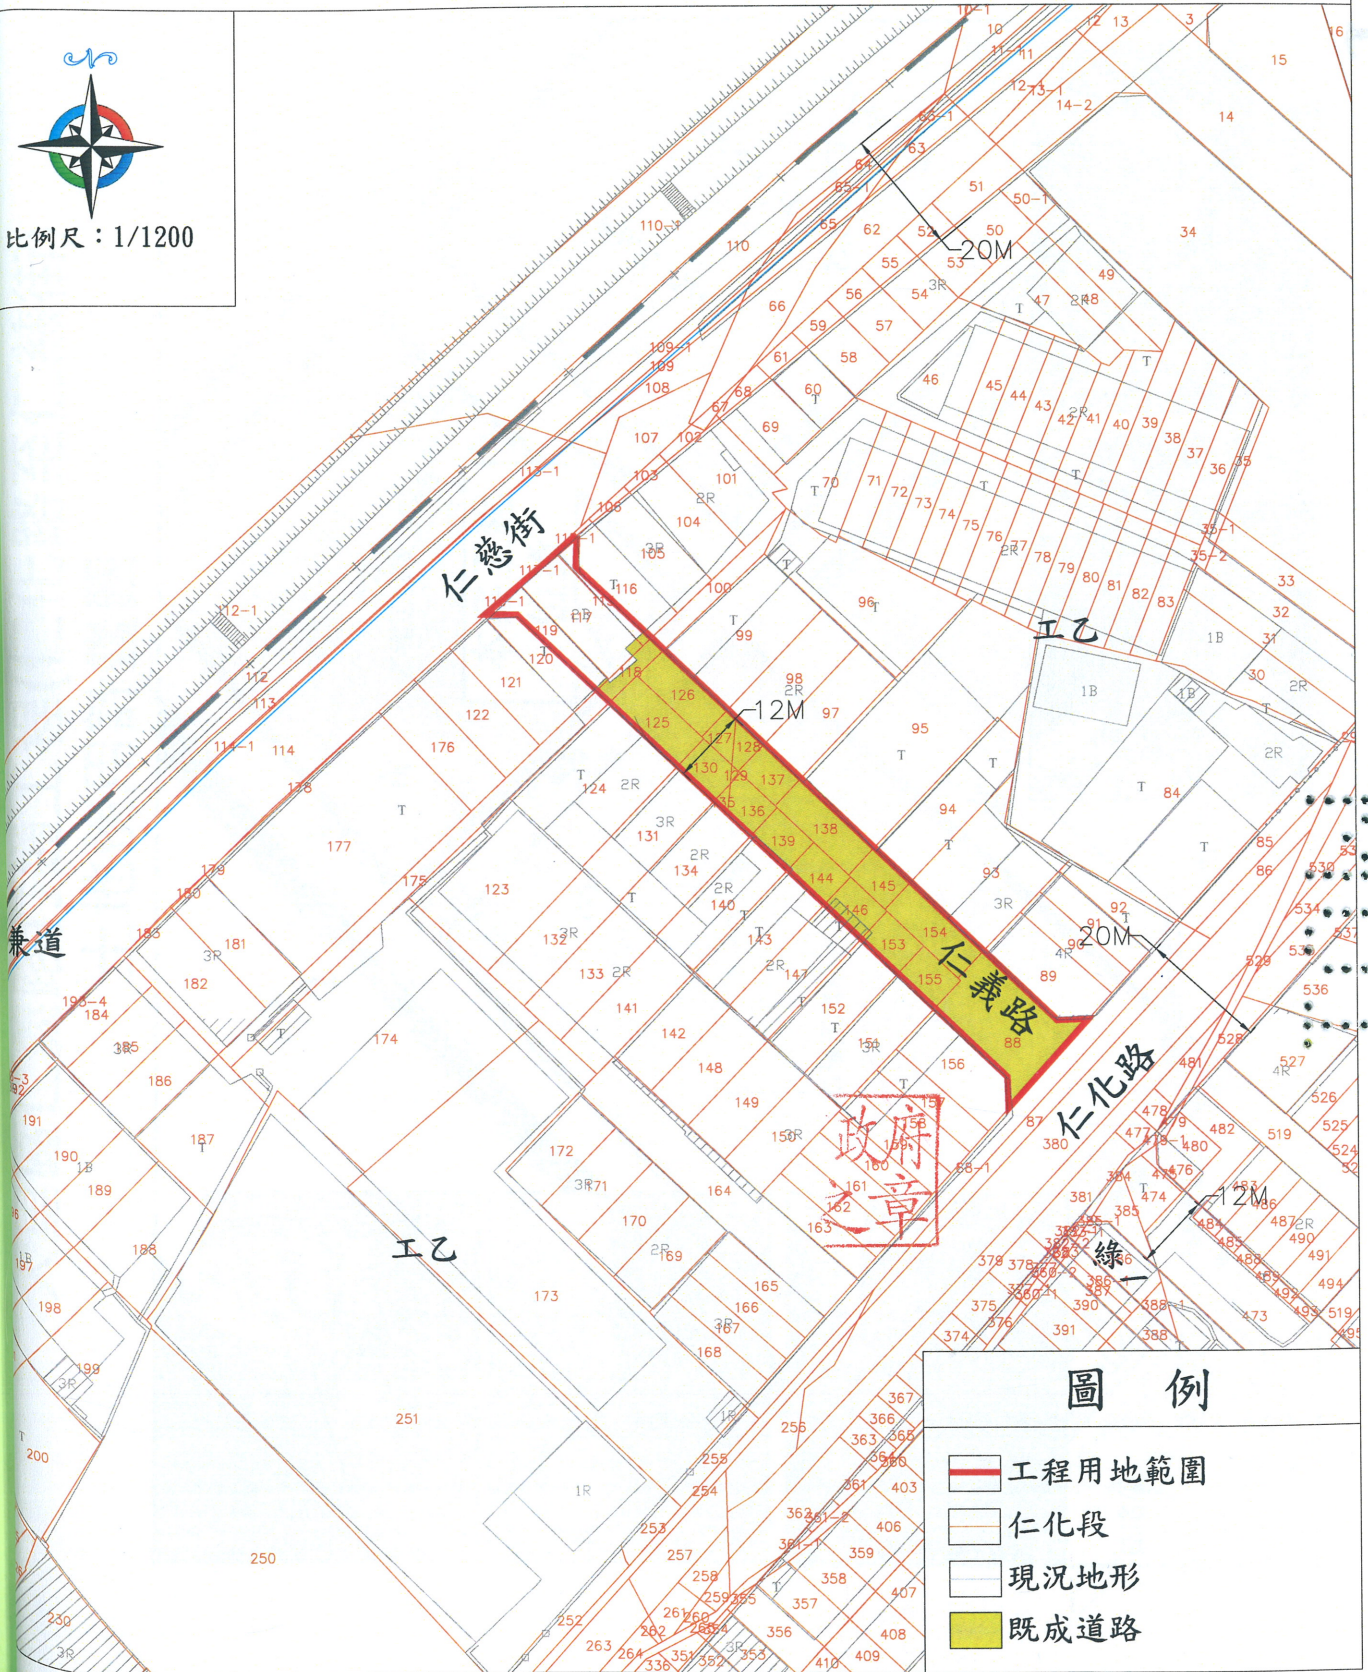


## 圖例

- 工程用地範圍
- 仁化段
- 現況地形
- 既成道路

# 大里區仁義路打通工程(仁化路至仁慈街)

## 土地使用計畫圖

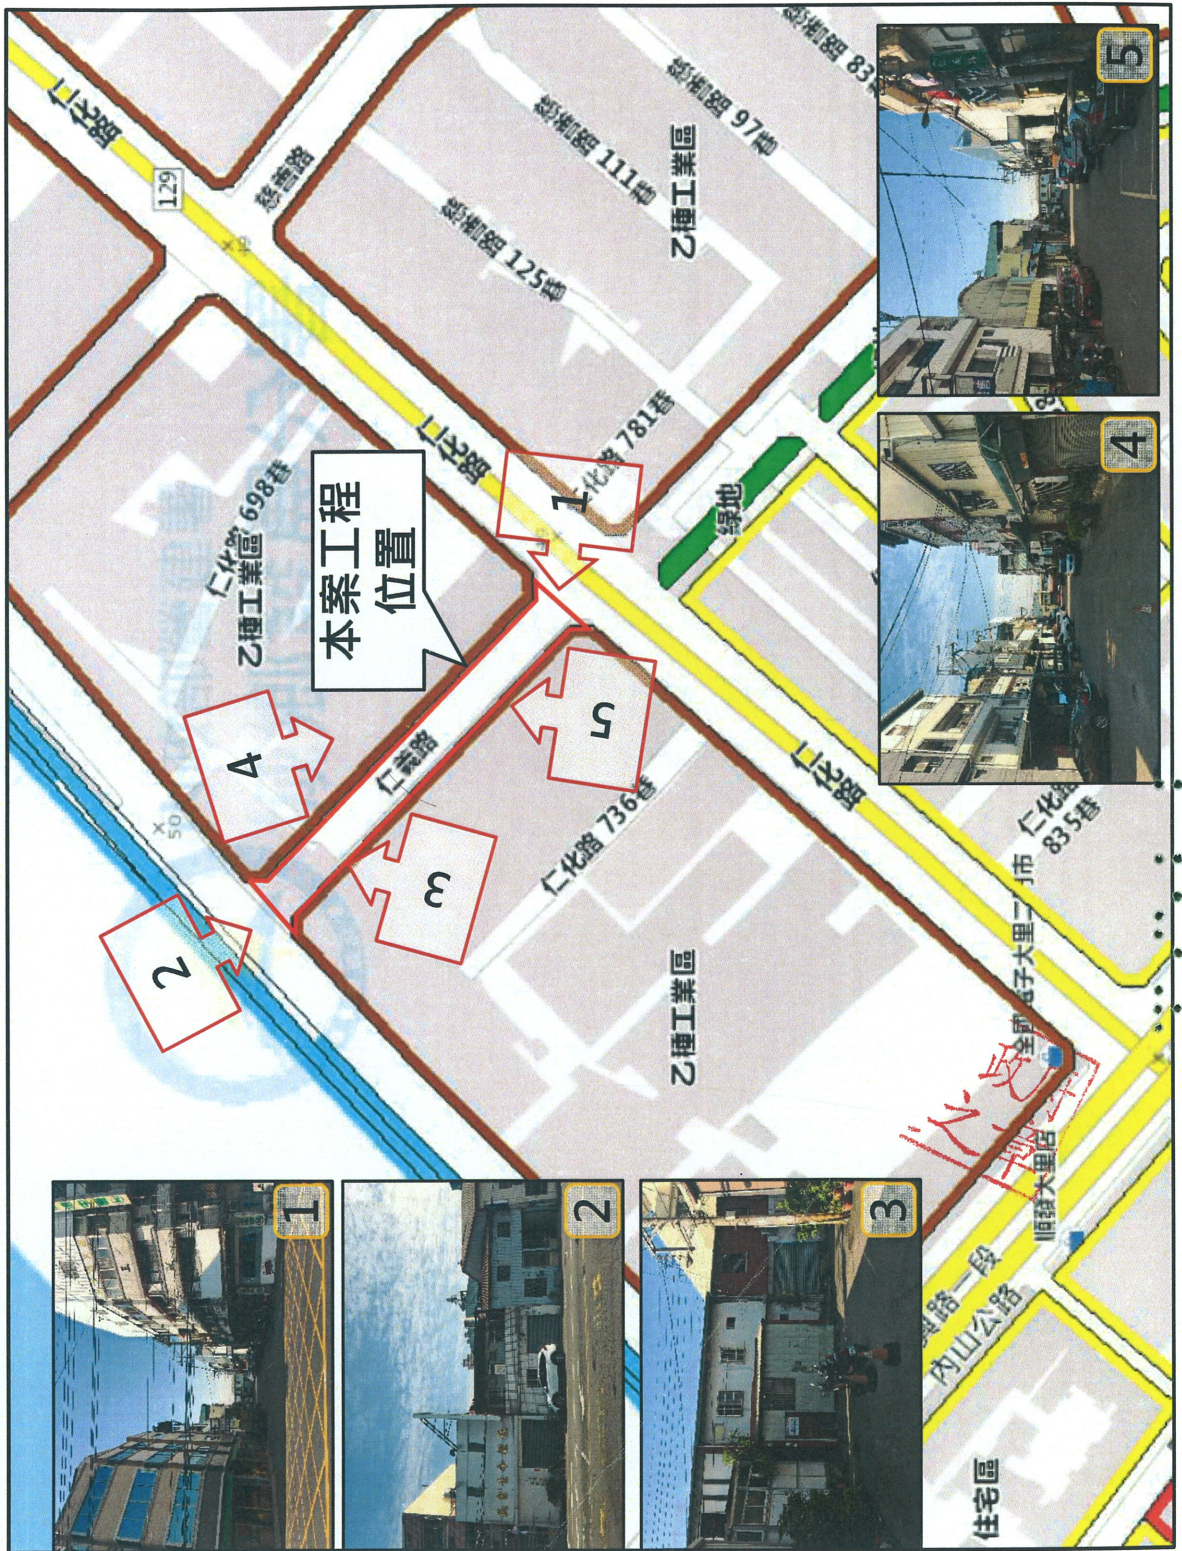

市政府之章