


變更烏日都市計畫細部計畫 (配合前竹地區區段徵收開發)(第二次專案變更)圖 (變2案)

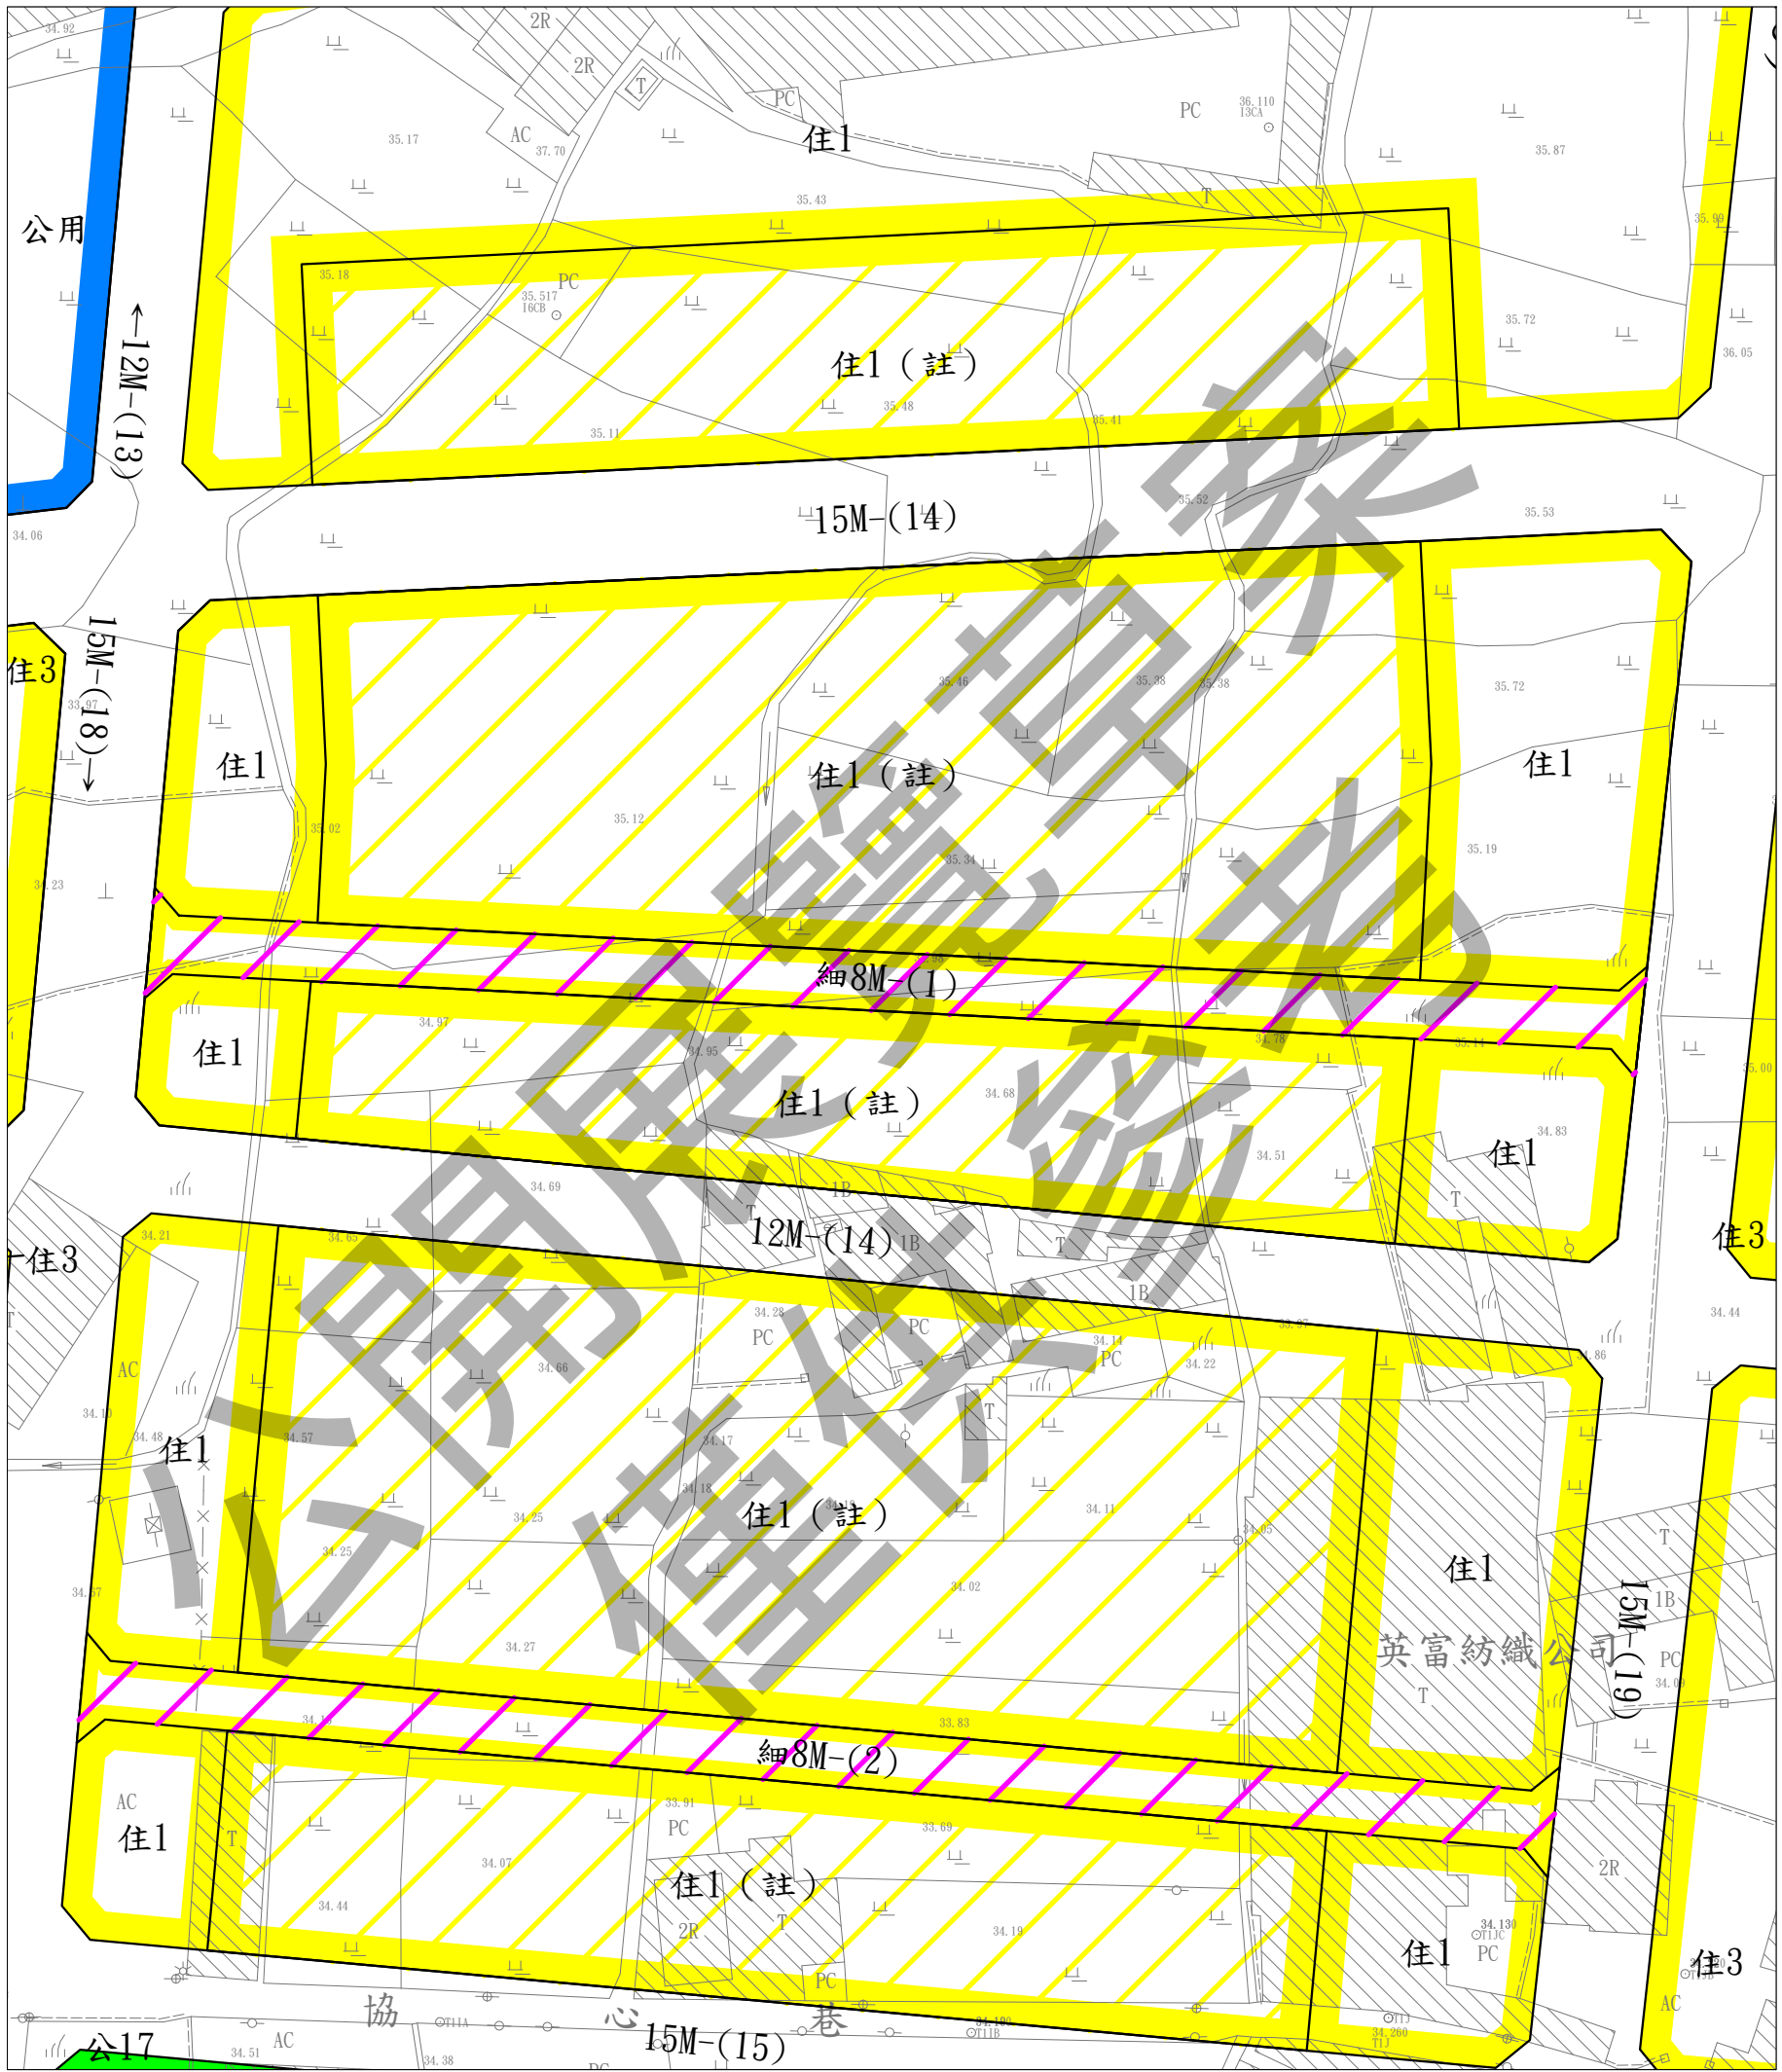

計畫圖例

- | | | |
|--------|---------|------|
| 第一種住宅區 | 公用事業專用區 | 道路用地 |
| 第三種住宅區 | 公園用地 | |

變更圖例


- | | |
|--------------------|--|
| 變更第一種住宅區為第一種住宅區(註) | |
| 變更第一種住宅區為道路用地 | |

備註：本計畫未指明變更部分以原計畫為準。

北

 比例尺：一千分之一

變更烏日都市計畫細部計畫 (配合前竹地區區段徵收開發)(第二次專案變更)圖 (變3案)

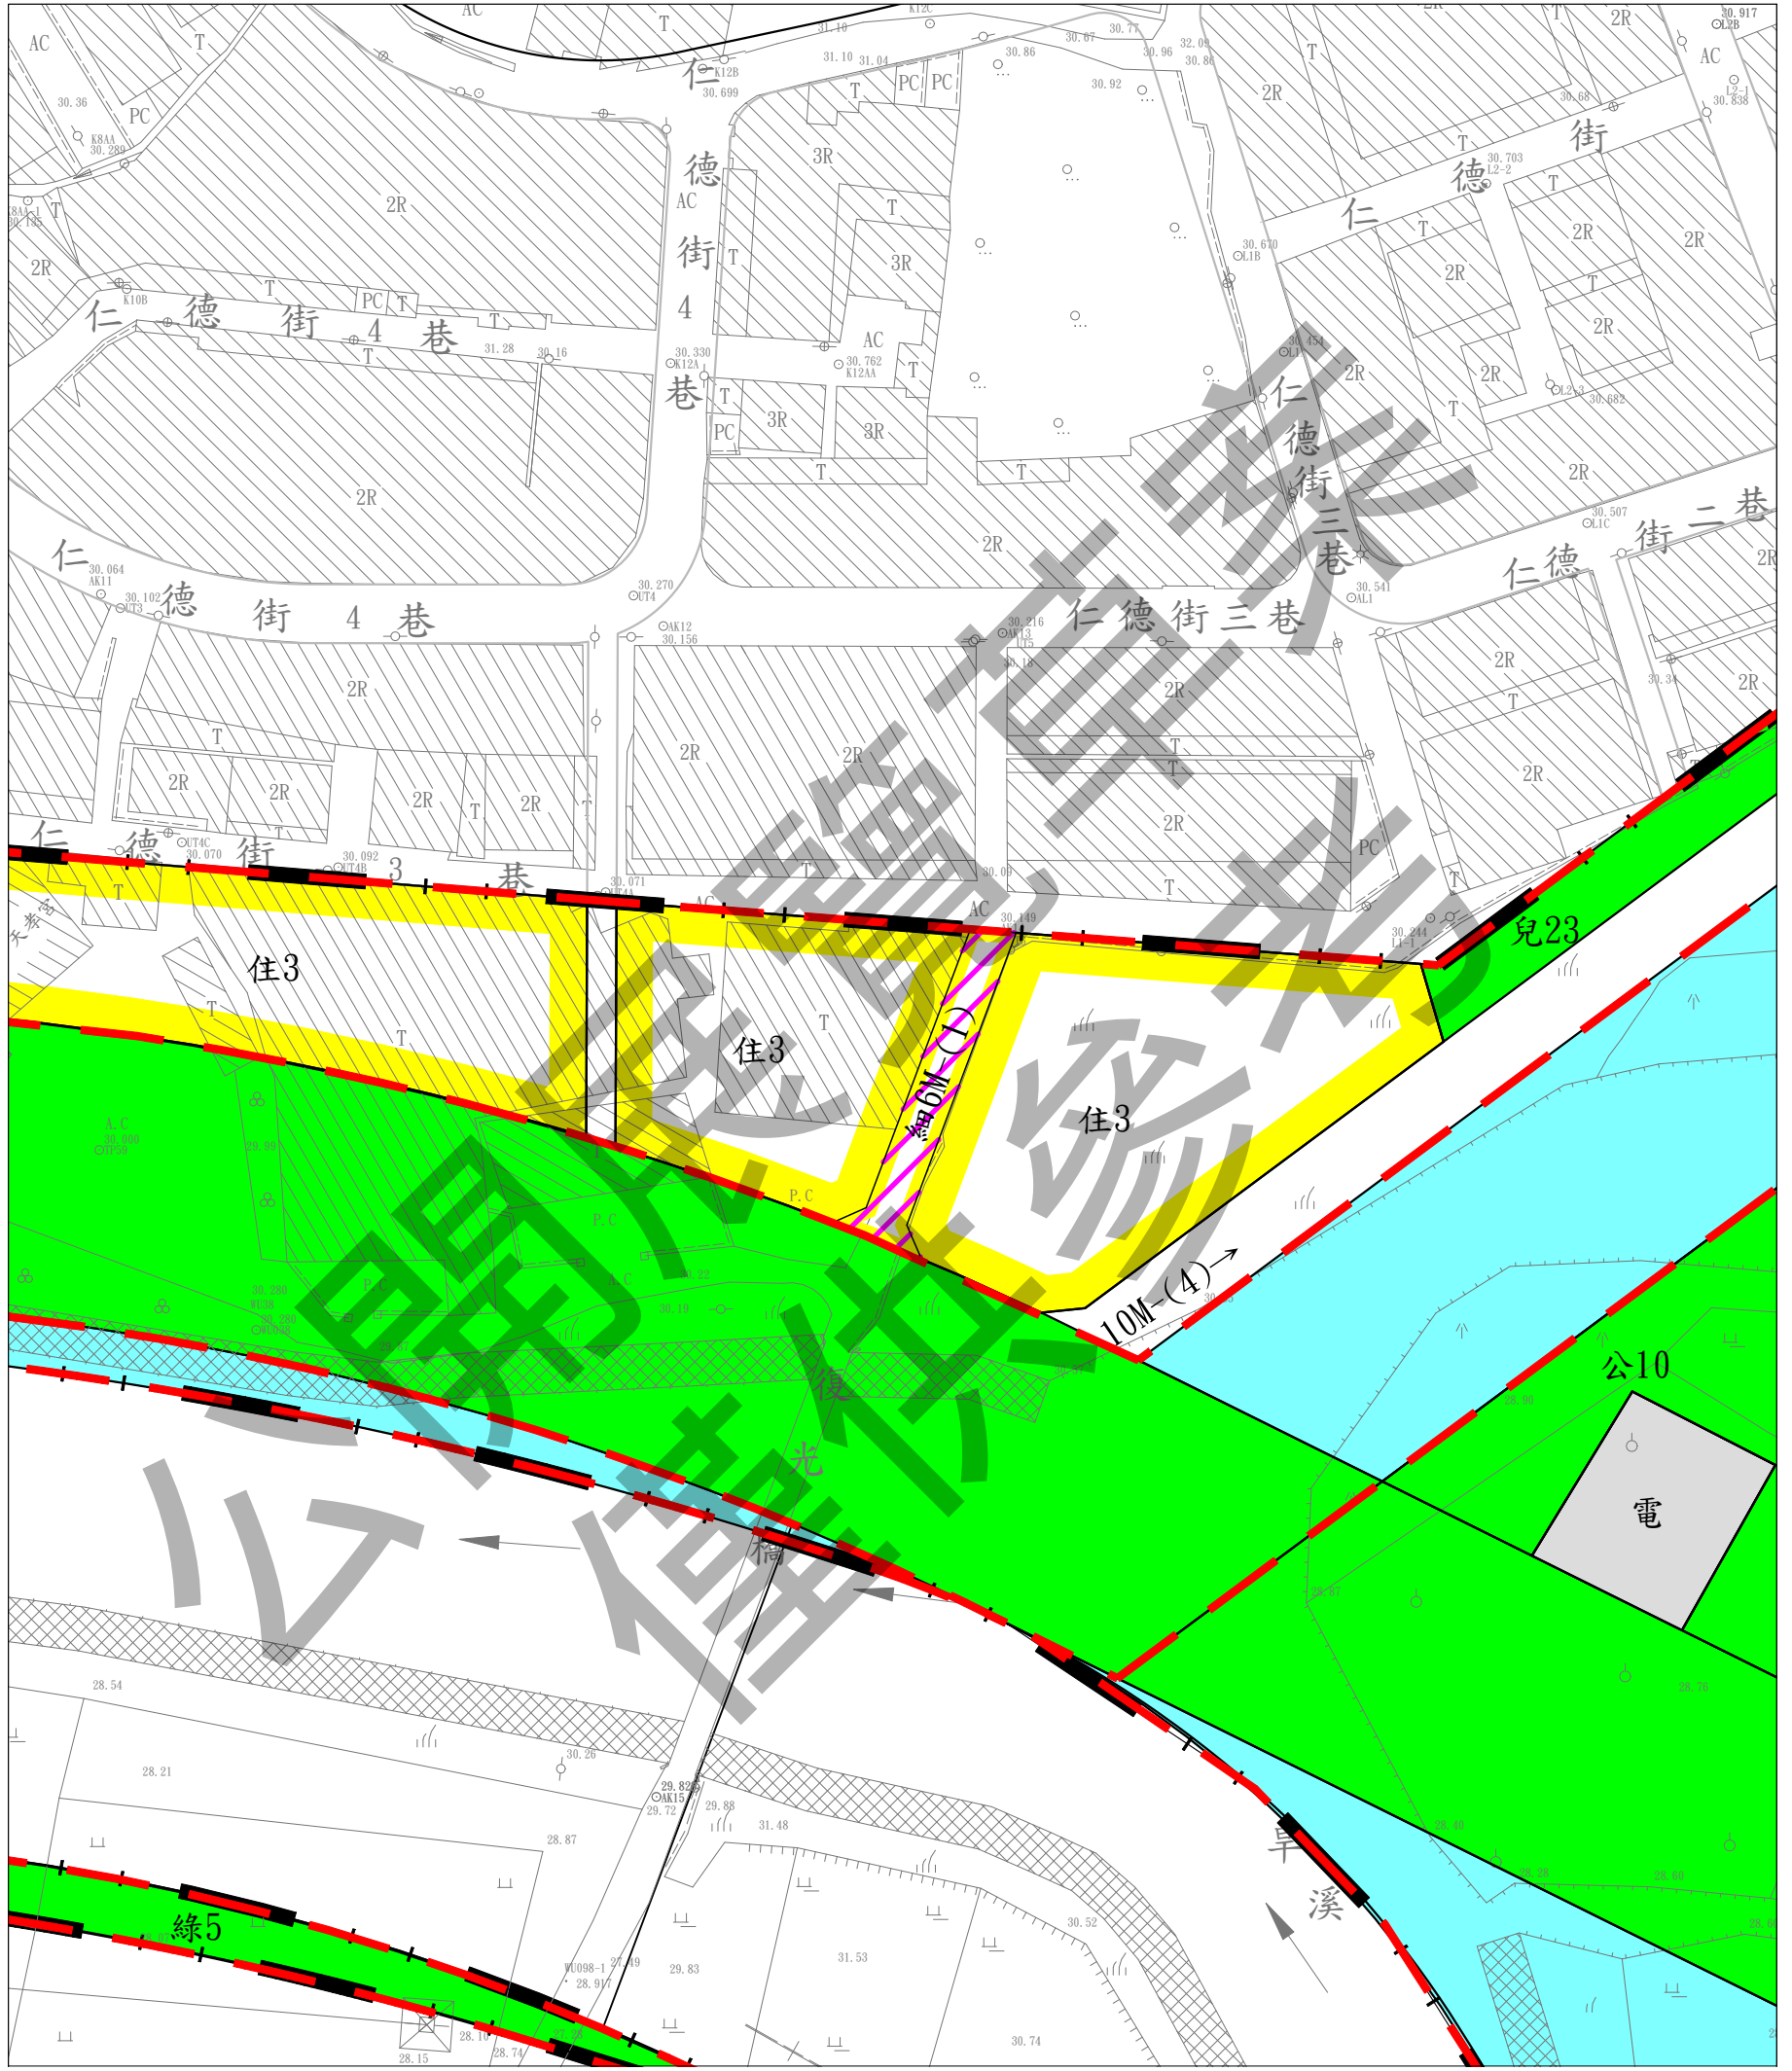

計畫圖例

- | | | |
|--------|---------|---------|
| 第三種住宅區 | 兒童遊樂場用地 | 園道用地 |
| 河道用地 | 公園用地 | 道路用地 |
| 電路鐵塔用地 | 綠地用地 | 區段徵收範圍線 |
| | | 細部計畫範圍線 |

變更圖例

- | |
|---------------|
| 變更第三種住宅區為道路用地 |
|---------------|

北

 比例尺：一千分之一

備註：本計畫未指明變更部分以原計畫為準。