


變更臺中市大平霧地區都市計畫主要計畫（部分機關用地為宗教專用區） （配合大新福德祠遷移）圖

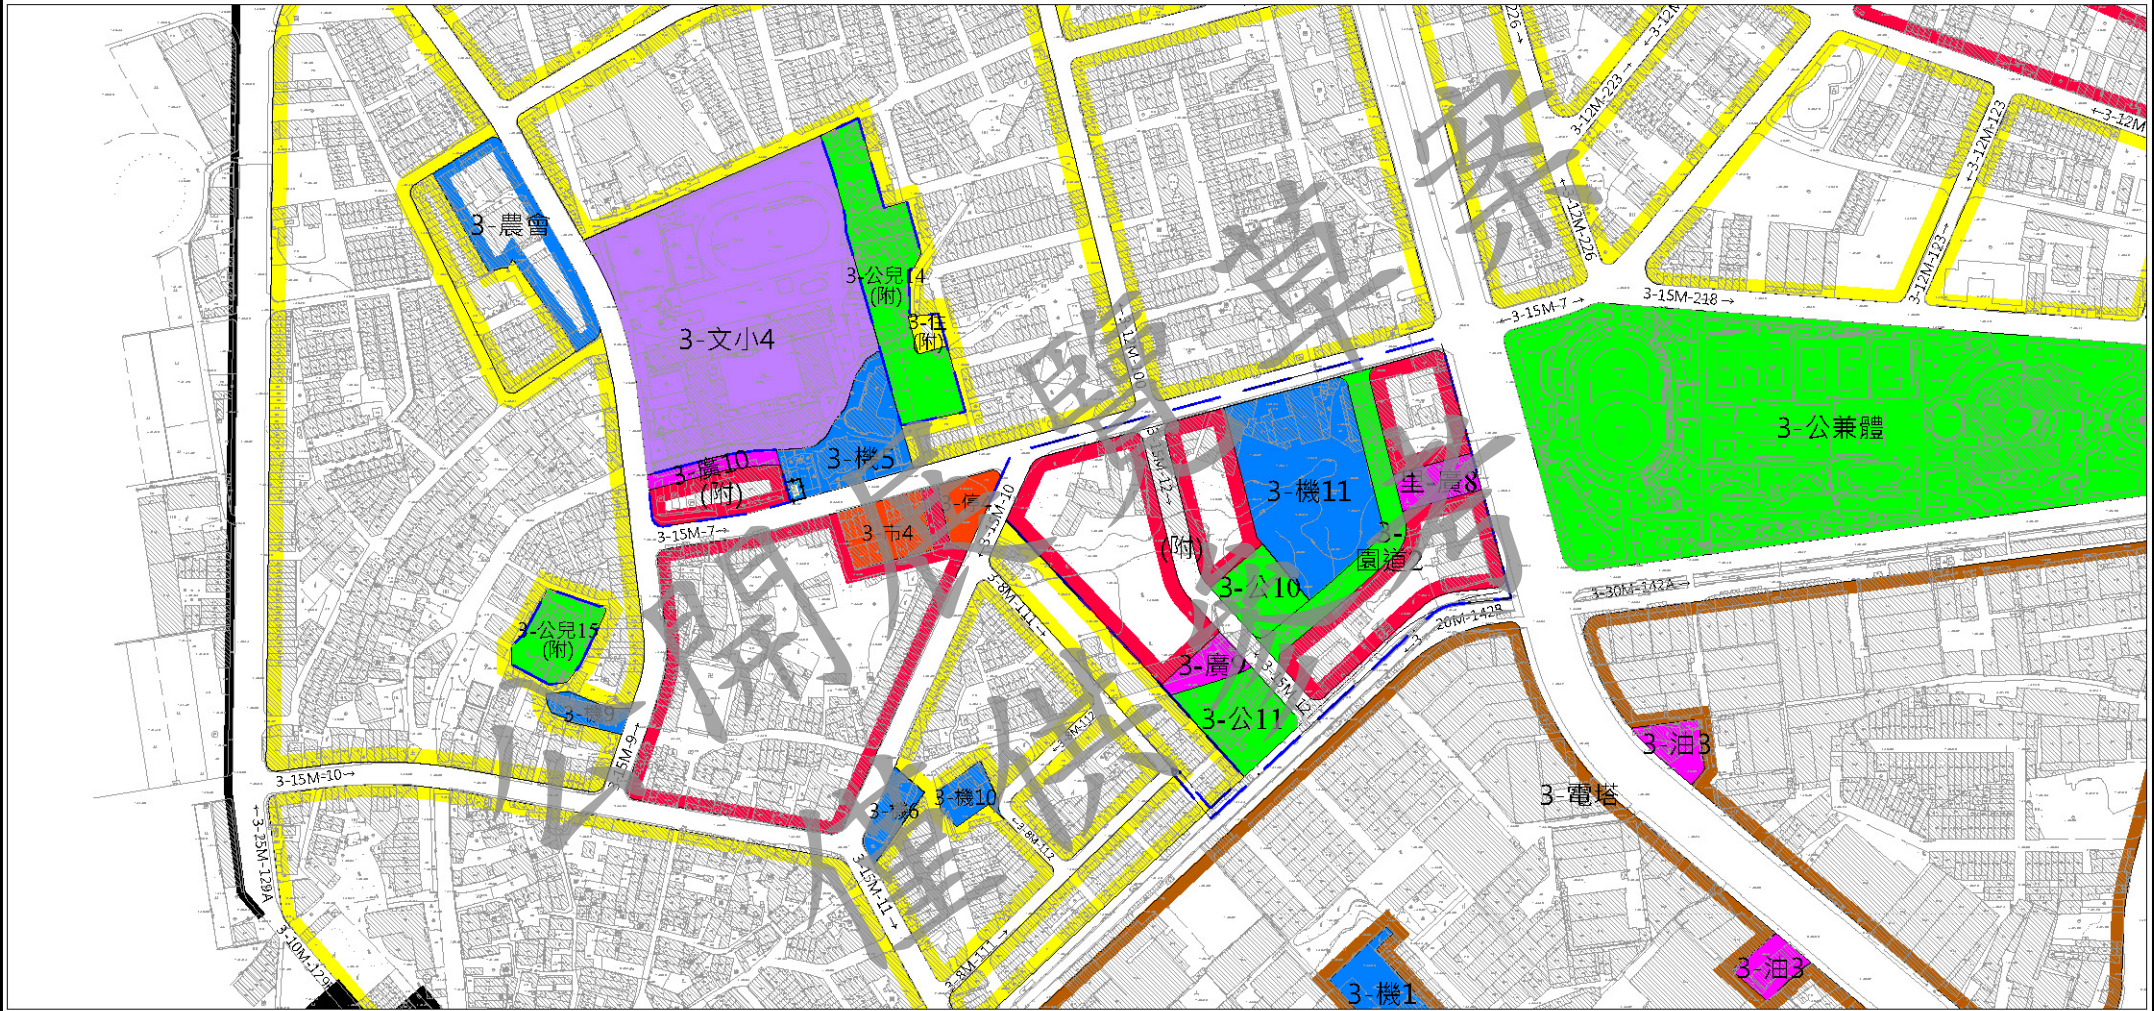


圖例

- | | | | | |
|------------|-----------|-------------------|-------------|------------|
| 住宅區 | 3-機 機關用地 | 3-公 公園用地 | 3-油 加油站用地 | 主要計畫範圍 |
| 商業區 | 3-文 學校用地 | 3-公兒 鄰里公園兼兒童遊樂場用地 | 3-廣 廣場用地 | 附帶條件整體開發範圍 |
| 3-農會 農會專用區 | 3-市 市場用地 | 3-園道 園道用地 | 3-電塔 電路鐵塔用地 | 道路用地 |
| 工業區 | 3-停 停車場用地 | 3-公兼體 公園兼體育場用地 | | |

變更圖例

- | | |
|------|--------------|
| 變更範圍 | 變更機關用地為宗教專用區 |
|------|--------------|

註：1.本計畫未指明變更部分，均應以原計畫為準。
2.附帶條件整體開發範圍為「變更大里都市計畫主要計畫(配合大里區聯合行政中心周邊地區整體開發)案」，臺中市政府，107年10月發布實施。

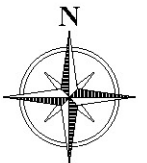

比例尺：1/5000