


變更台中港特定區計畫細部計畫  
(配合臺中都會區大眾捷運系統藍線建設計畫)圖

比例尺：一千分之一

擬定機關：臺中市政府  
中華民國112年1月



變更台中港特定區計畫細部計畫  
(配合臺中都會區大眾捷運系統藍線建設計畫)圖  
圖幅接合表(二)

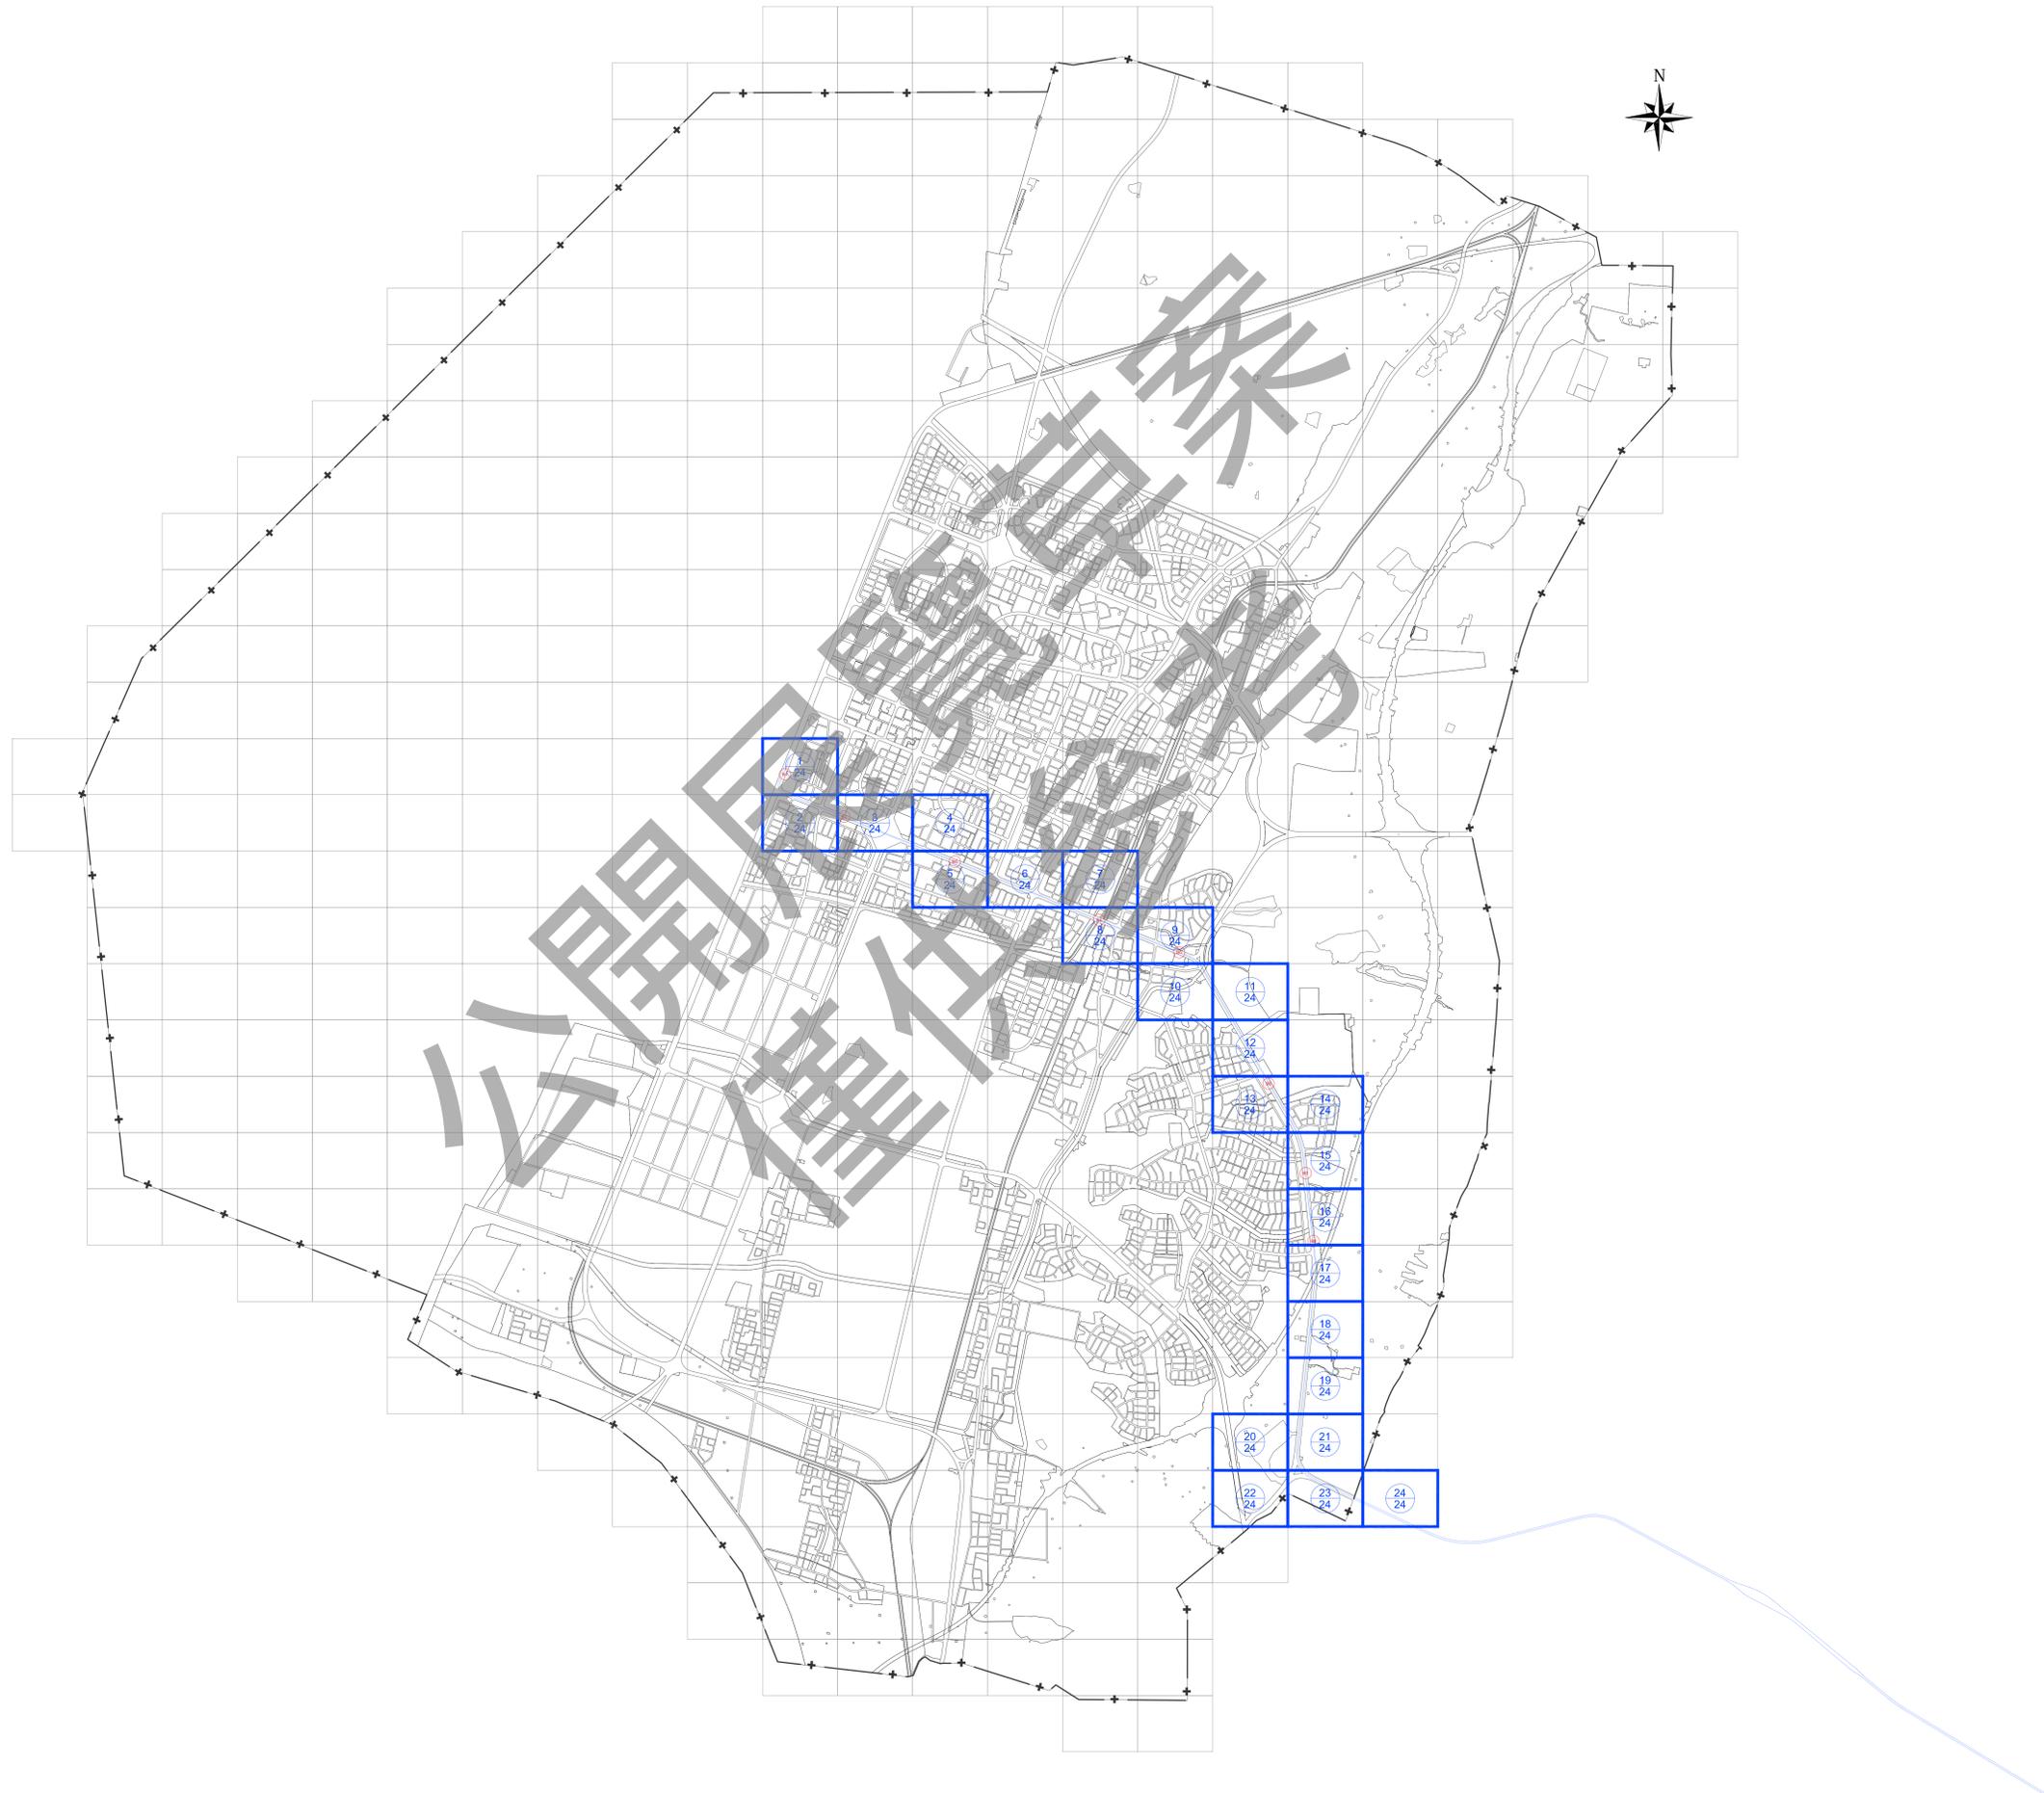

## 計畫圖例

住二 第二種住宅區	專三(水) 專三(水保用地)	文(小) 國小用地	道路用地(供高速公路使用)
住三 第三種住宅區	專四(綠) 專四(綠地)	文(中) 國中用地	道(高) 道路用地兼供高速公路使用
住四 第四種住宅區	專五(道) 專五(道路)	文(高) 高中用地	道(河) 道路用地兼供河道使用
住五 第五種住宅區	油 加油站專用區	文(職) 高職用地	人行步道用地
商一 第一種商業區	存 保存區	文(九) 九年制國校用地	依照民國44年公布之清水都市計畫及民國45年公布之沙鹿都市計畫之計畫道路路線與寬度，該部分道路寬度應依地籍分割範圍進行管理
商三 第三種商業區	公 公園用地	機 機關用地	道路用地
工(乙) 乙種工業區	體 體育場用地	水 自來水事業用地	計畫範圍線
保護區	綠 綠地(綠帶)用地	水(道) 自來水事業用地兼供道路使用	變更範圍線
文事 文事研究中心區	園 園道用地	郵 郵政事業用地	
醫 醫療專用區	公兒 鄰里公園用地兼供兒童遊樂場使用	車站 車站用地	
醫(附) 醫療專用區(附帶條件)	市 市場用地	河(停) 河道用地兼供停車場使用	
電(專) 電信專用區	市(附) 市場用地(附帶條件)	電路鐵塔用地	
宗 宗教專用區	停 停車場用地	變 變電所用地	
專一(購) 專一(購物中心分區)	油 加油站用地	鐵 鐵路用地	
專二(停) 專二(停車場)			

## 變更圖例

捷開 變更第二種住宅區為捷運開發區	捷 變更保護區為捷運系統用地
捷 變更第二種住宅區為捷運系統用地	捷開 變更停車場用地為捷運開發區
捷開 變更第四種住宅區為捷運開發區	捷 變更停車場用地為捷運系統用地
捷 變更第四種住宅區為捷運系統用地	捷 變更文(九)用地為捷運系統用地
捷 變更港埠專用區為捷運系統用地	捷 變更綠地用地為捷運系統用地

註：1. 本計畫圖未指明變更部分，應以原計畫內容為準。  
 2. (附)表示有附帶條件，詳見各計畫書。  
 3. 實際變更面積應以地籍分割成果為準。

201600  
2683500

202400  
2683800

2683200  
201600

2683200  
202400



變更台中港特定區計畫細部計畫  
 (配合臺中都會區大眾捷運系統藍線建設計畫)圖

比例尺：1/1000  
 擬定機關：臺中市政府

圖 號
252472


251473	252473	253473
251472	252472	253472
251471	252471	253471

201600  
2683200

202400  
2683200

2682600  
201600

2682600  
202400

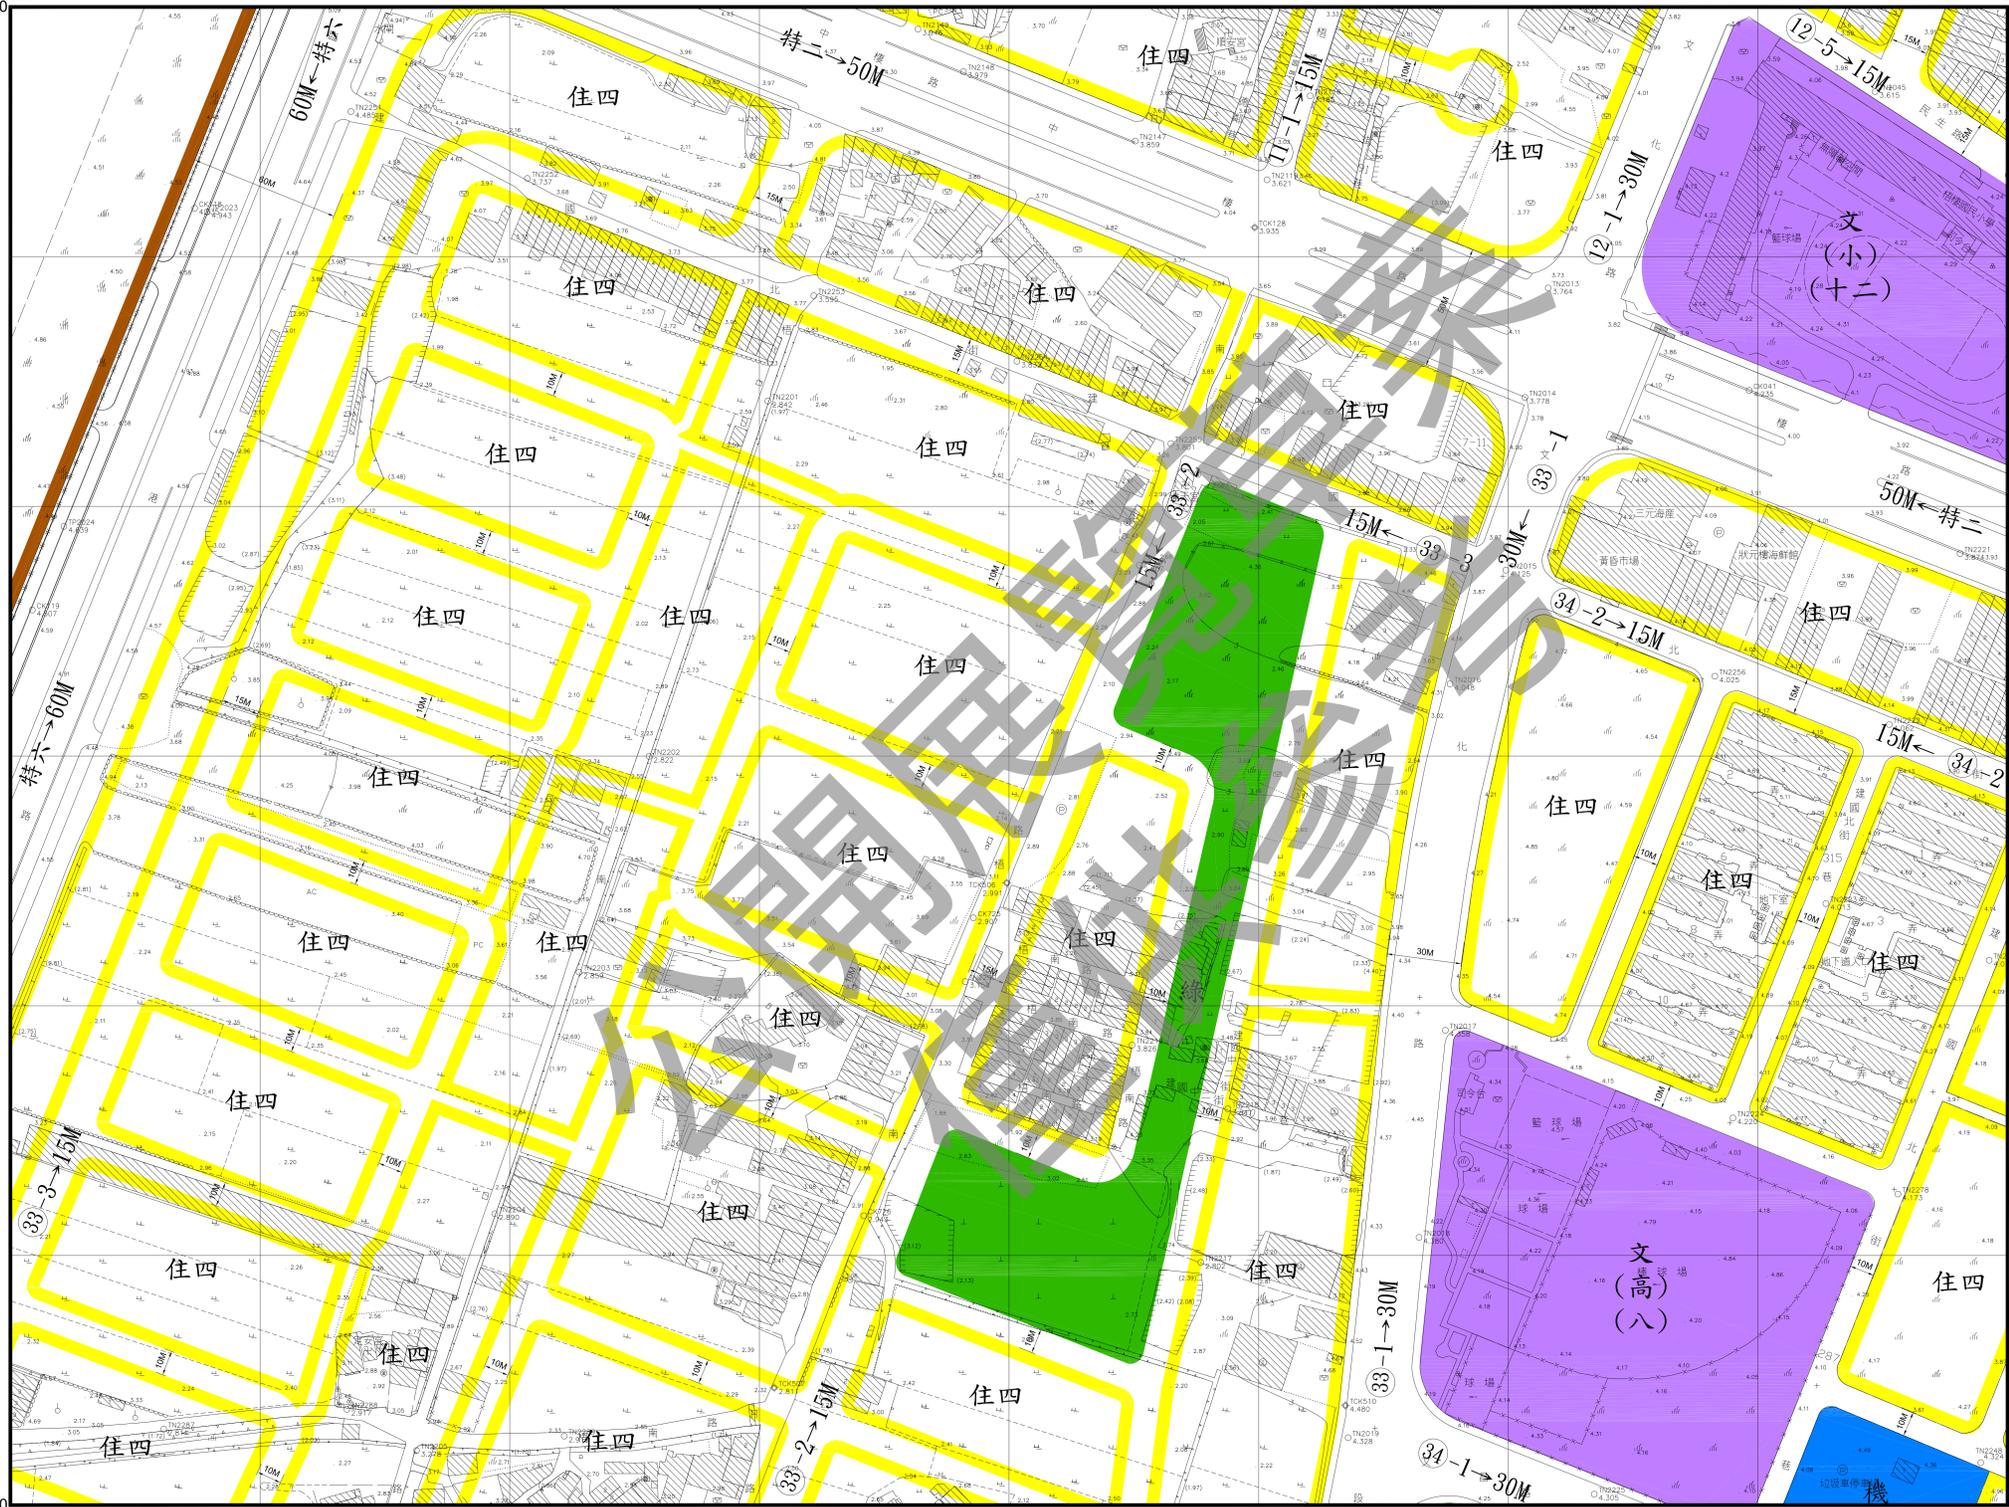

變更台中港特定區計畫細部計畫  
 (配合臺中都會區大眾捷運系統藍線建設計畫)圖


圖號
252471

251472	252472	253472
251471	252471	253471
251470	252470	253470

比例尺：1/1000  
 擬定機關：臺中市政府

202400  
2683200

203200  
2683200

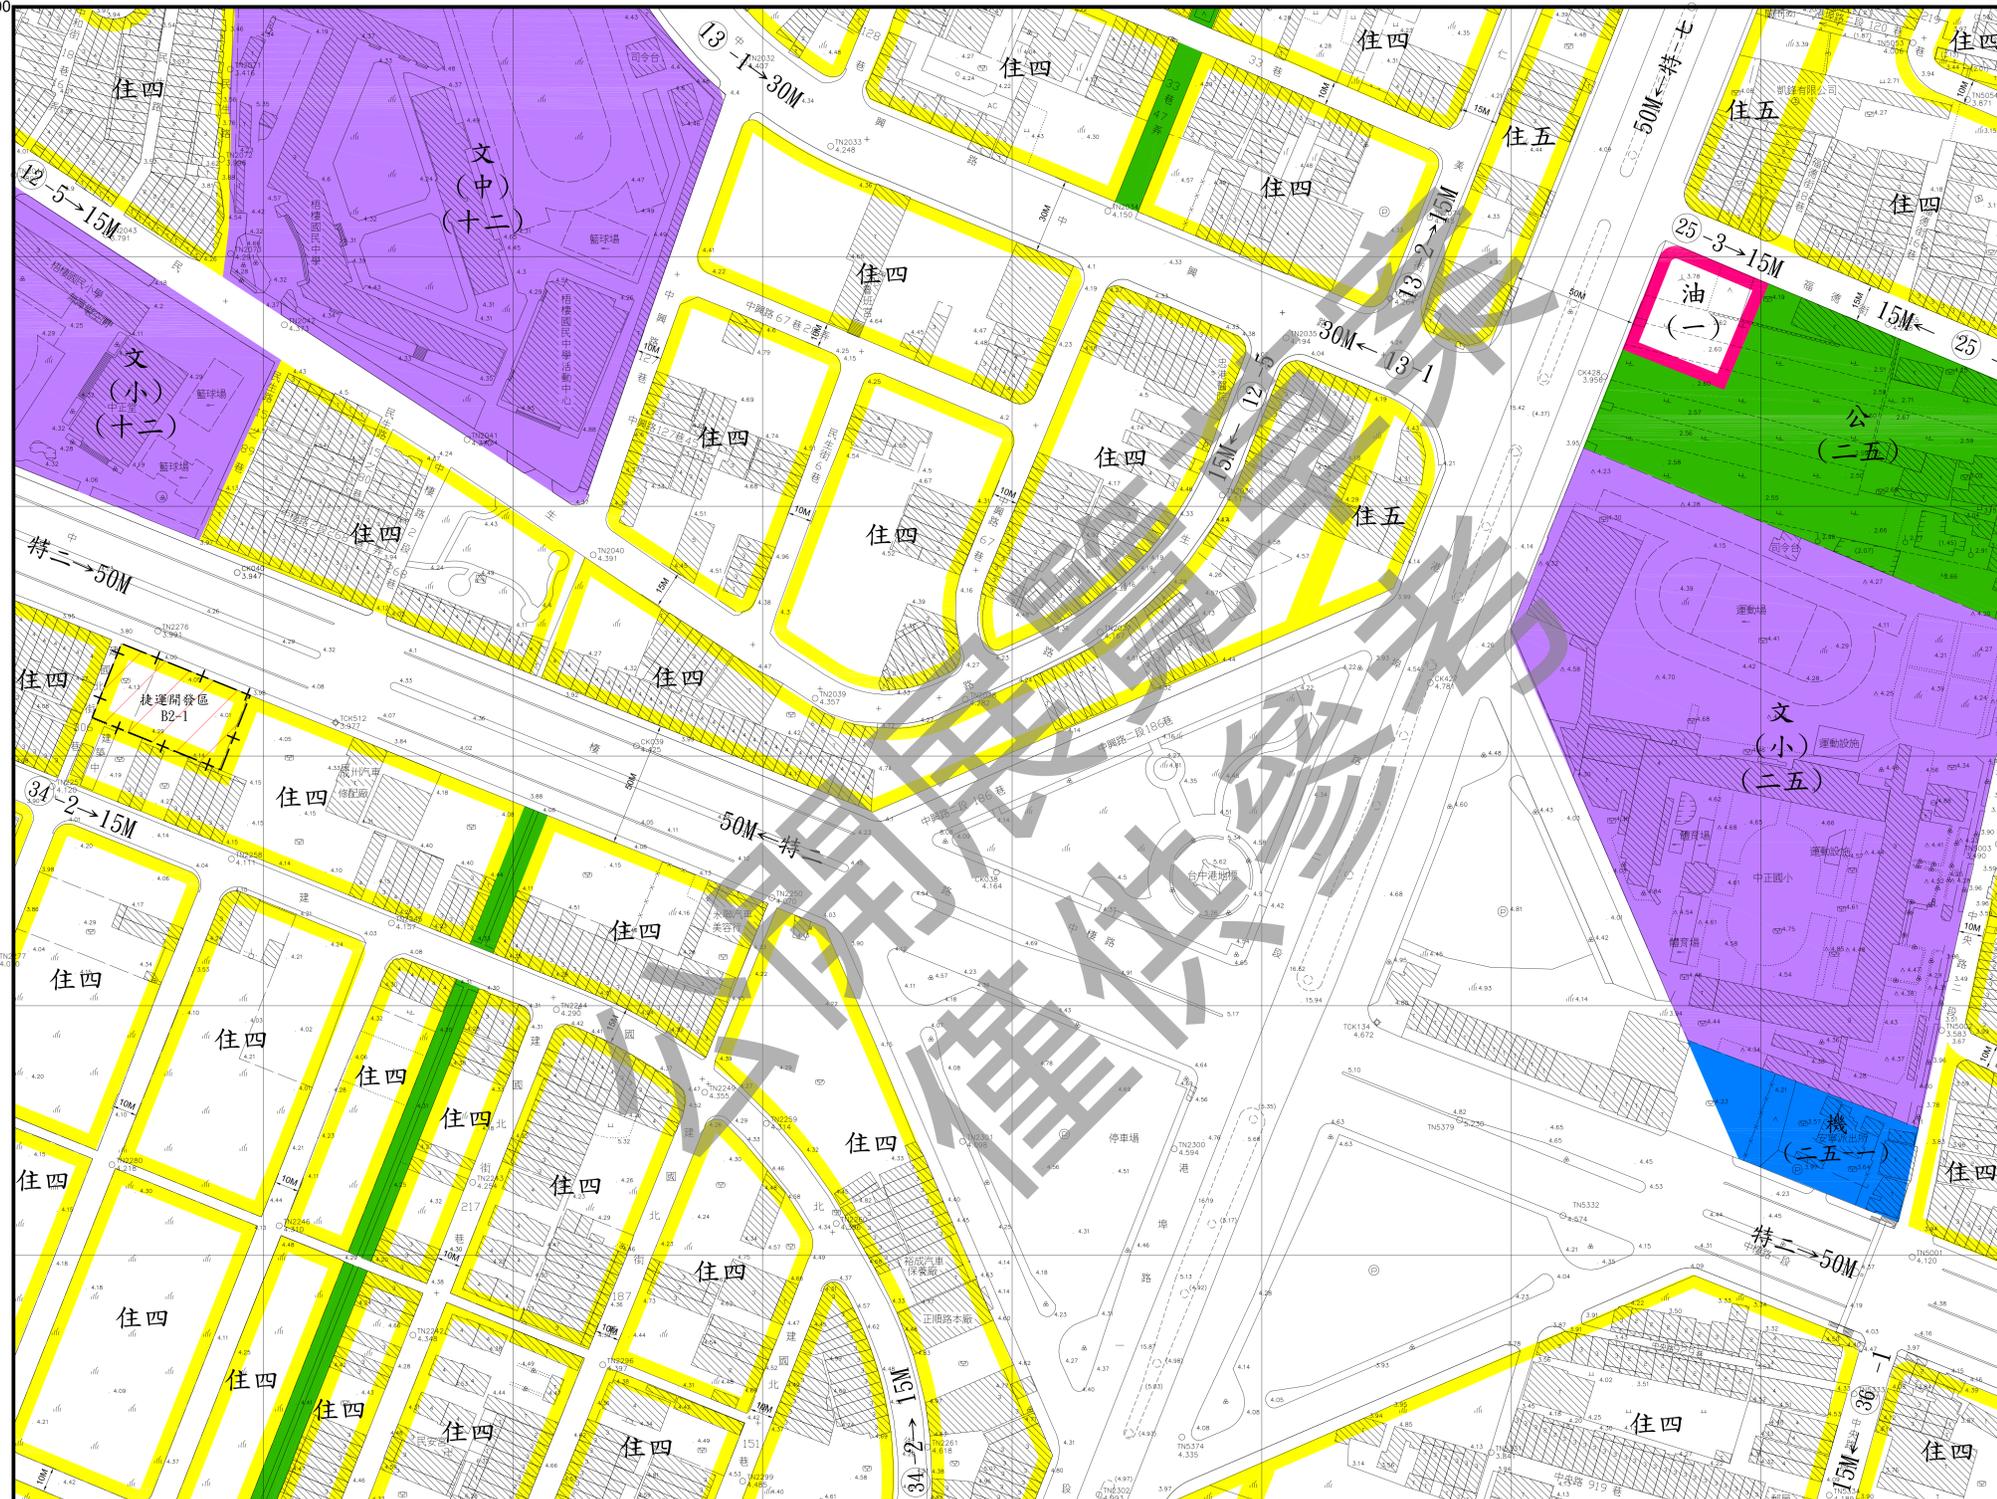

202400  
2682600

2682600  
203200

變更台中港特定區計畫細部計畫  
 (配合臺中都會區大眾捷運系統藍線建設計畫)圖

圖號

253471


252472	253472	254472
252471	253471	254471
252470	253470	254470

比例尺：1/1000  
擬定機關：臺中市政府

3  
24

203200  
2683200

204000  
2683200

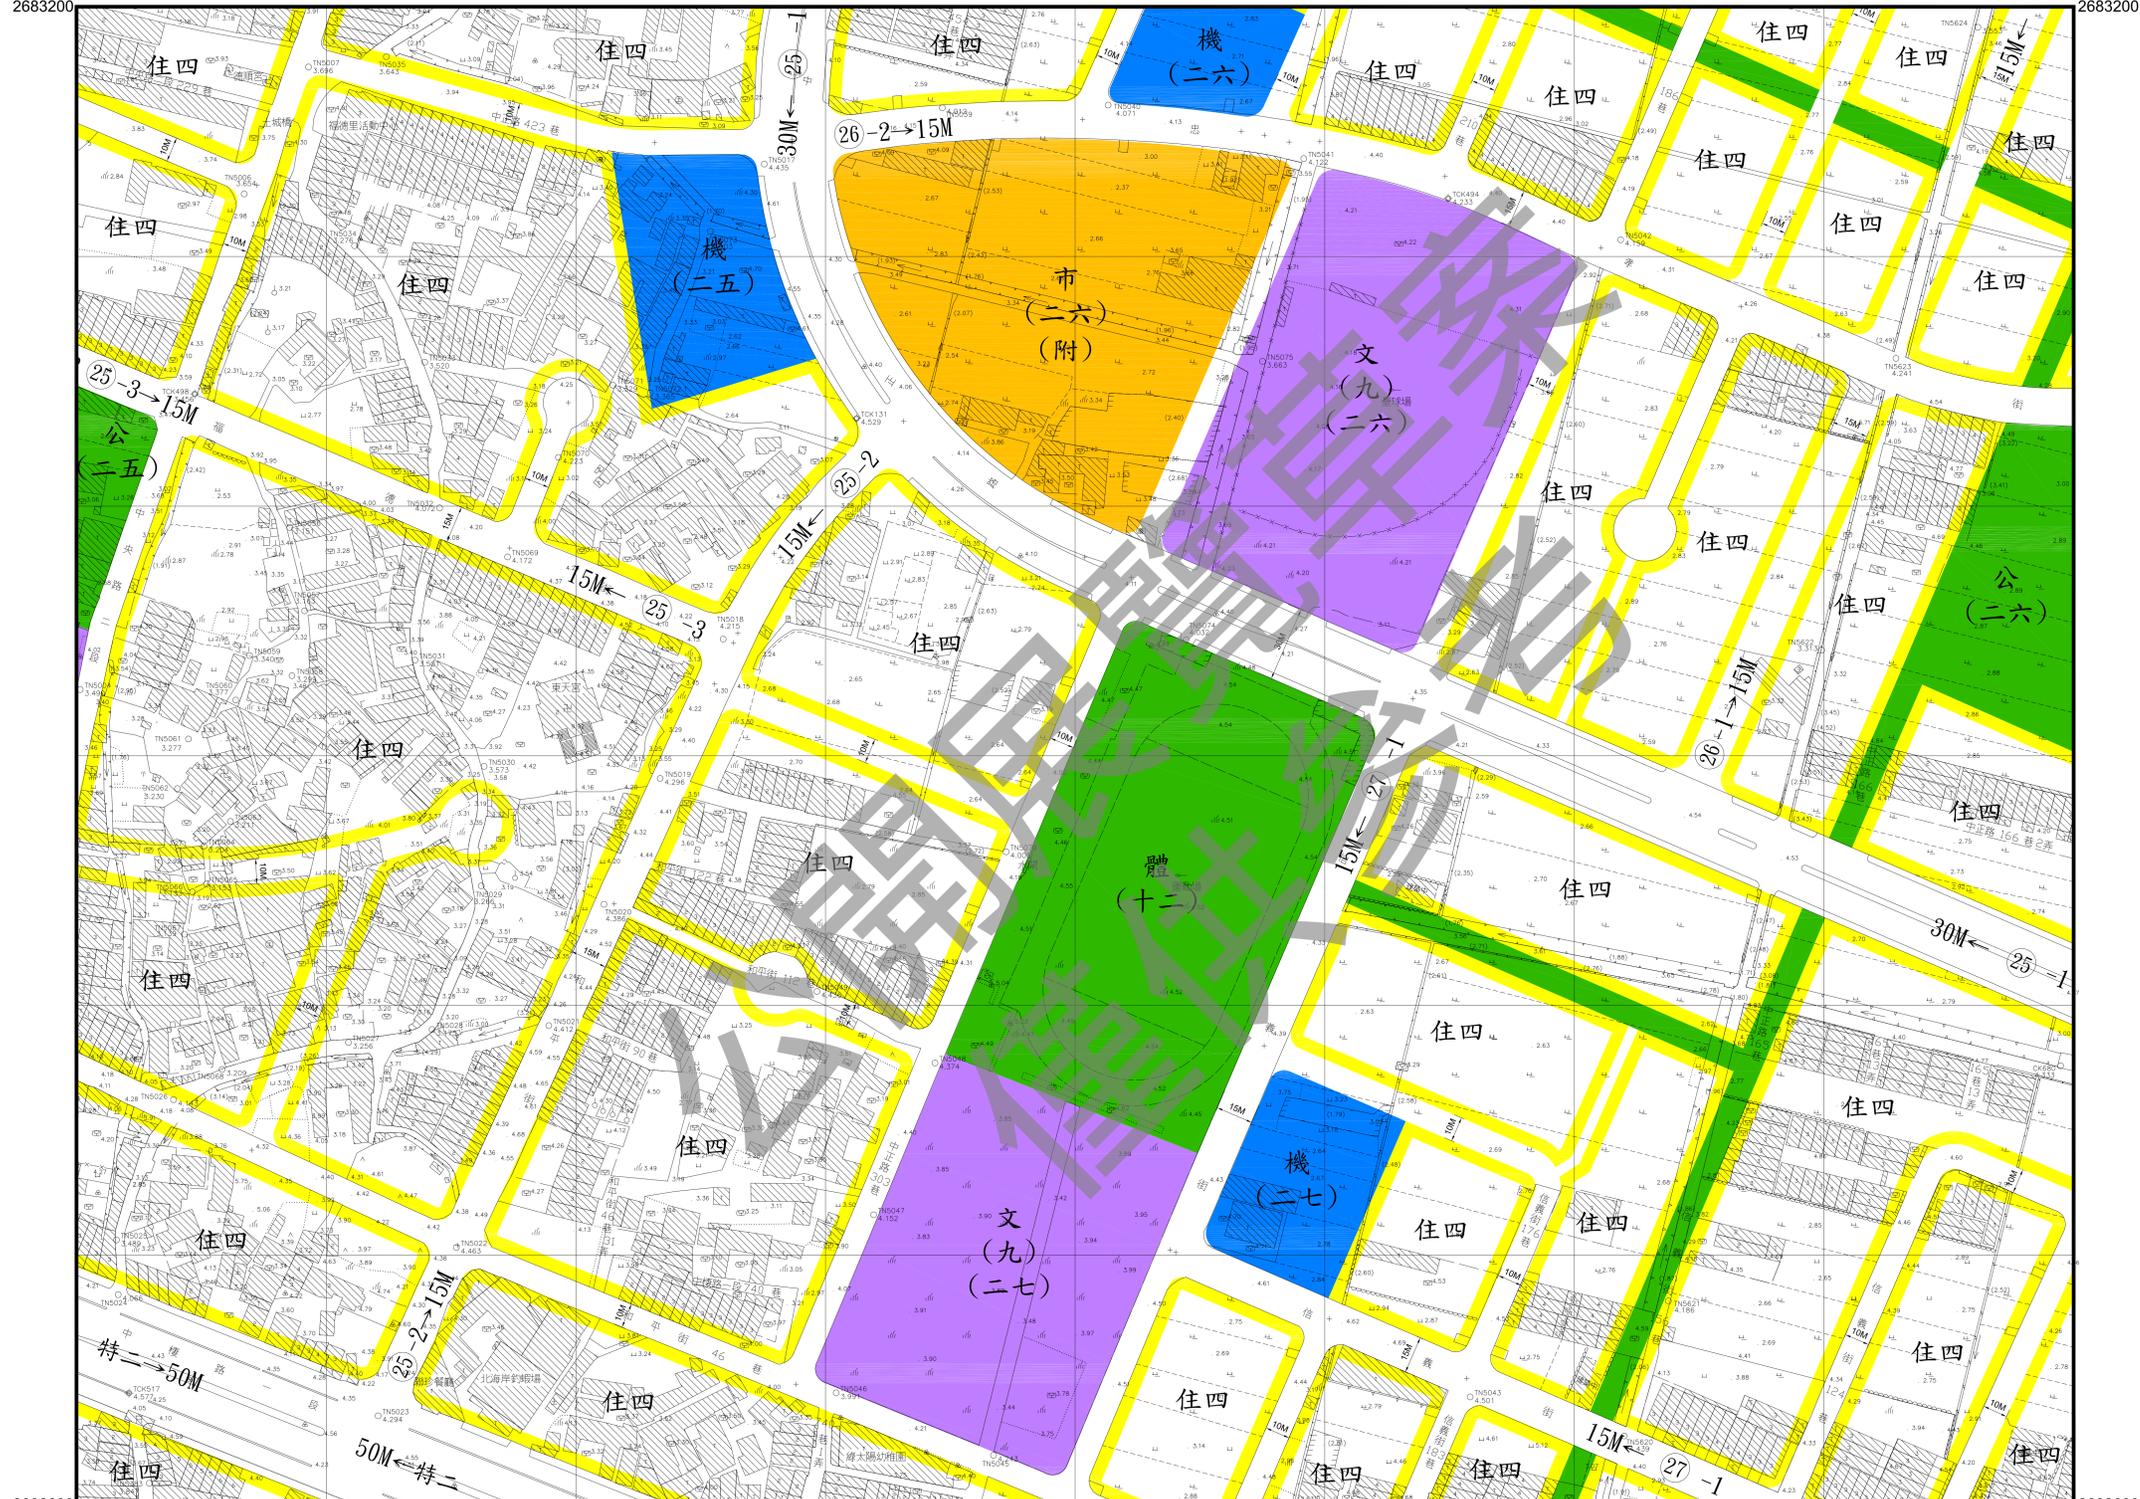

2682600  
203200

2682600  
204000

變更台中港特定區計畫細部計畫  
 (配合臺中都會區大眾捷運系統藍線建設計畫)圖


圖 號  
 2534471

253472	254472	255472
253471	254471	255471
253470	254470	255470

4  
24

比例尺：1/1000  
 擬定機關：臺中市政府

變更台中港特定區計畫細部計畫  
 (配合臺中都會區大眾捷運系統藍線建設計畫)圖

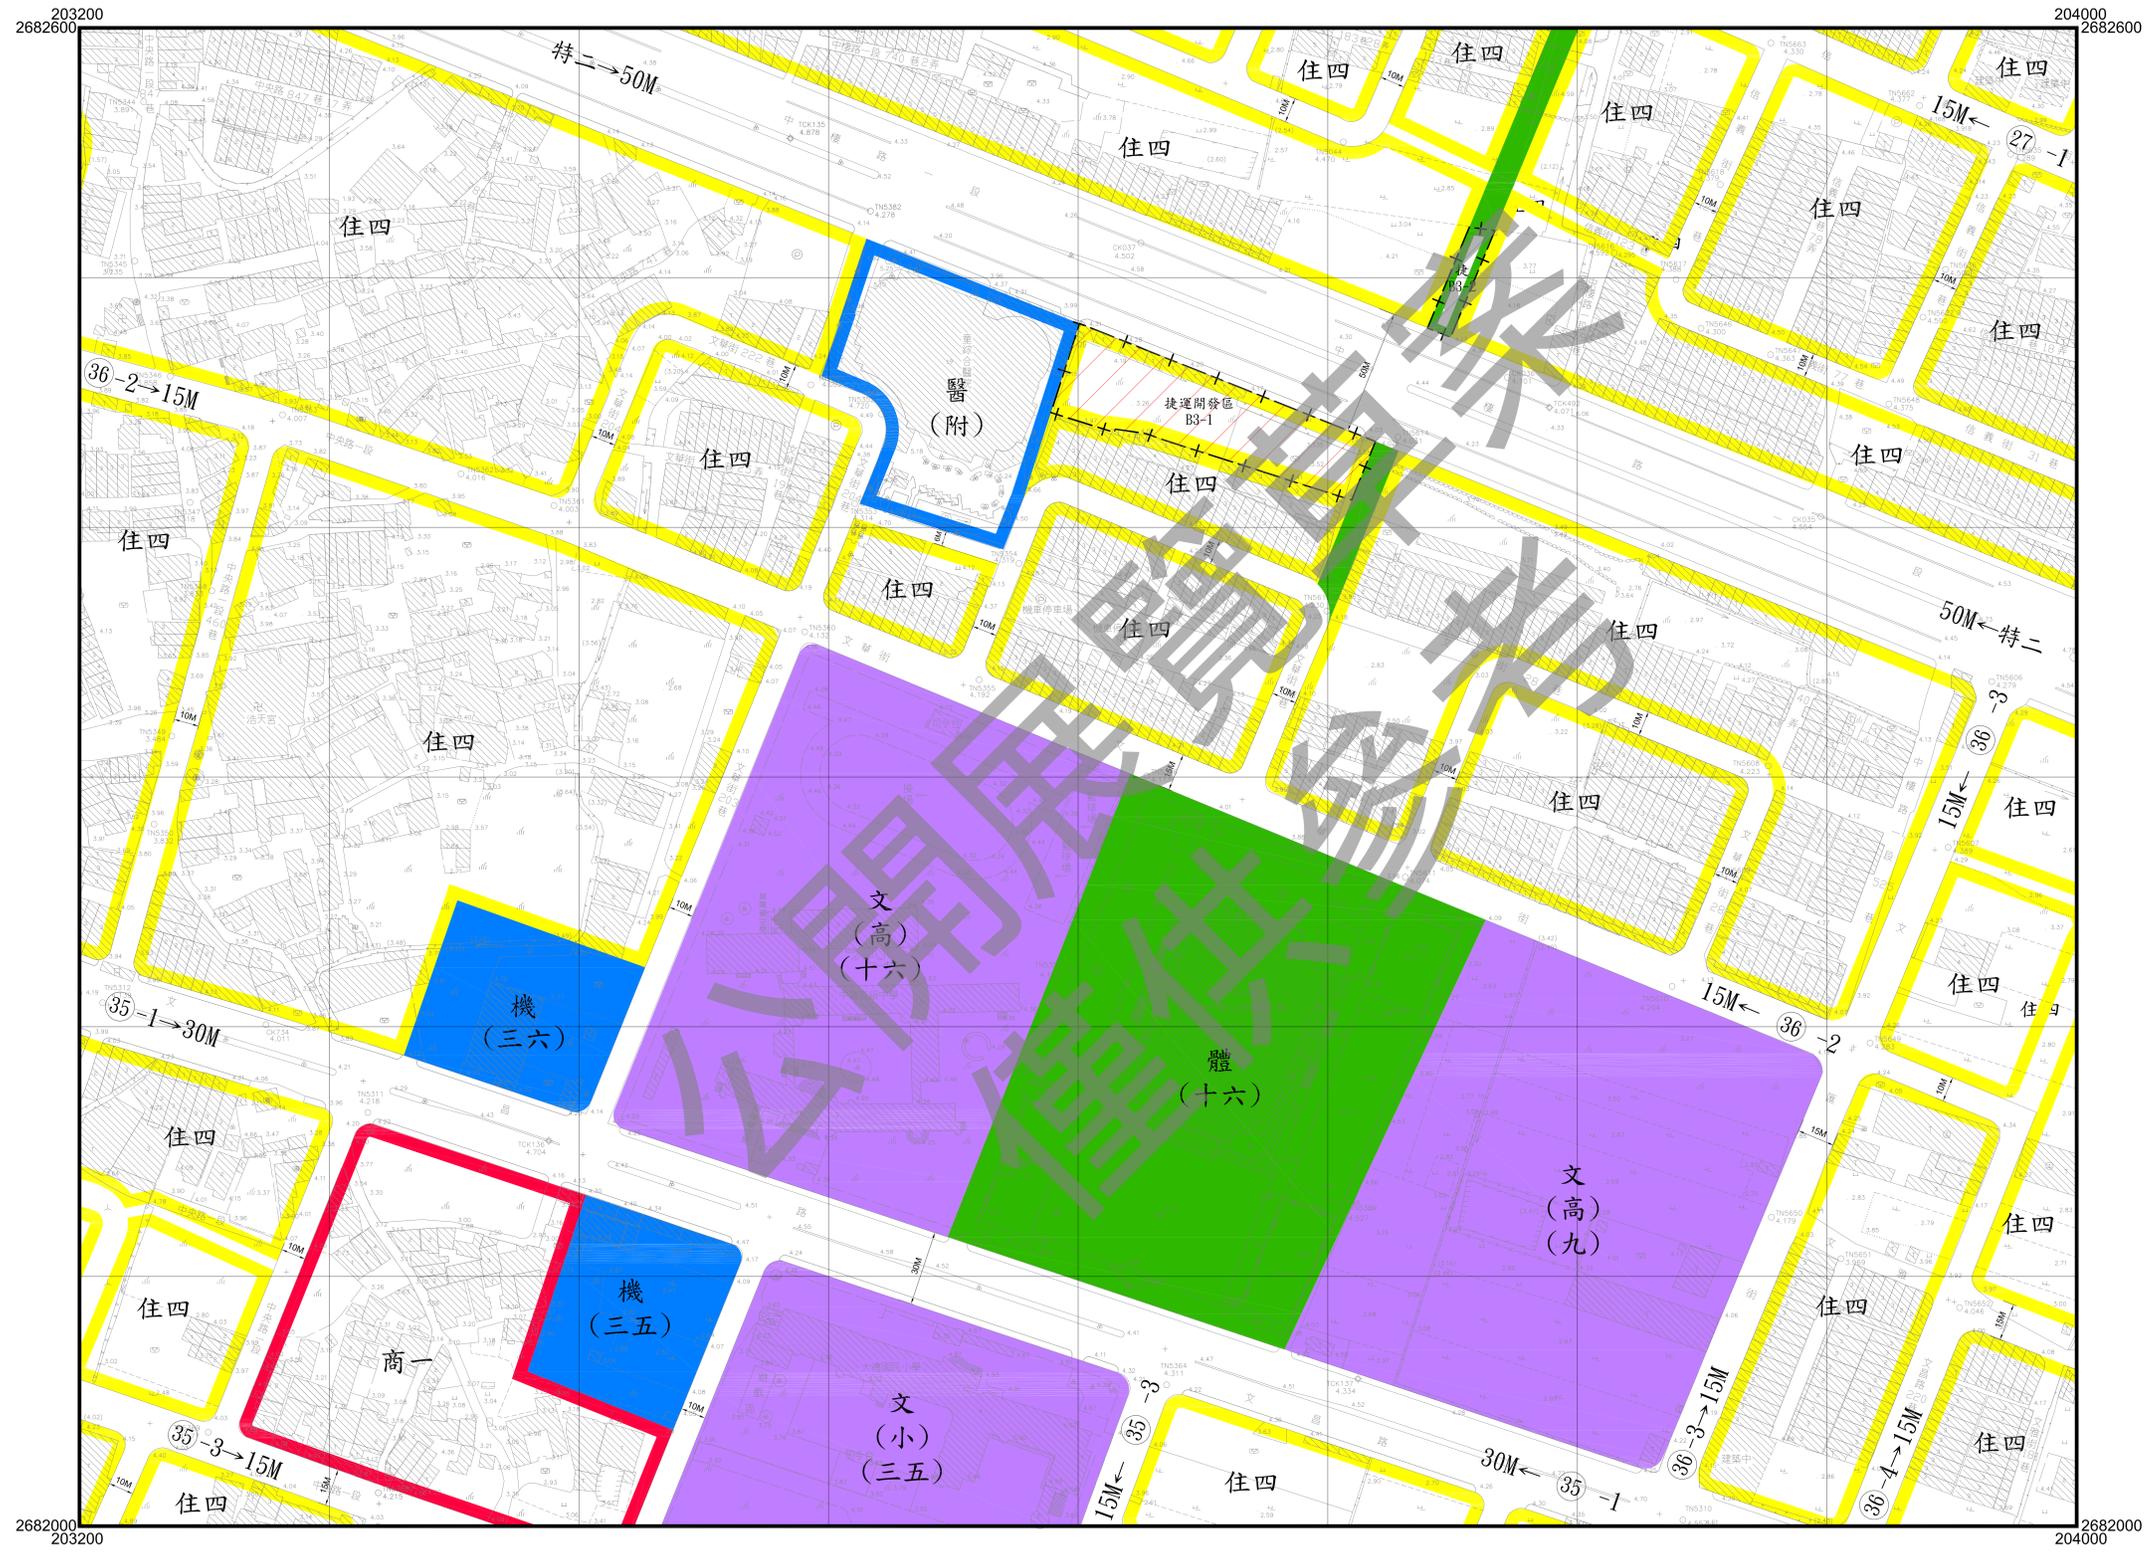


圖號  
254470

253471	254471	255471
253470	254470	255470
253469	254469	255469

5  
24

比例尺：1/1000  
 擬定機關：臺中市政府


變更台中港特定區計畫細部計畫  
 (配合臺中都會區大眾捷運系統藍線建設計畫)圖

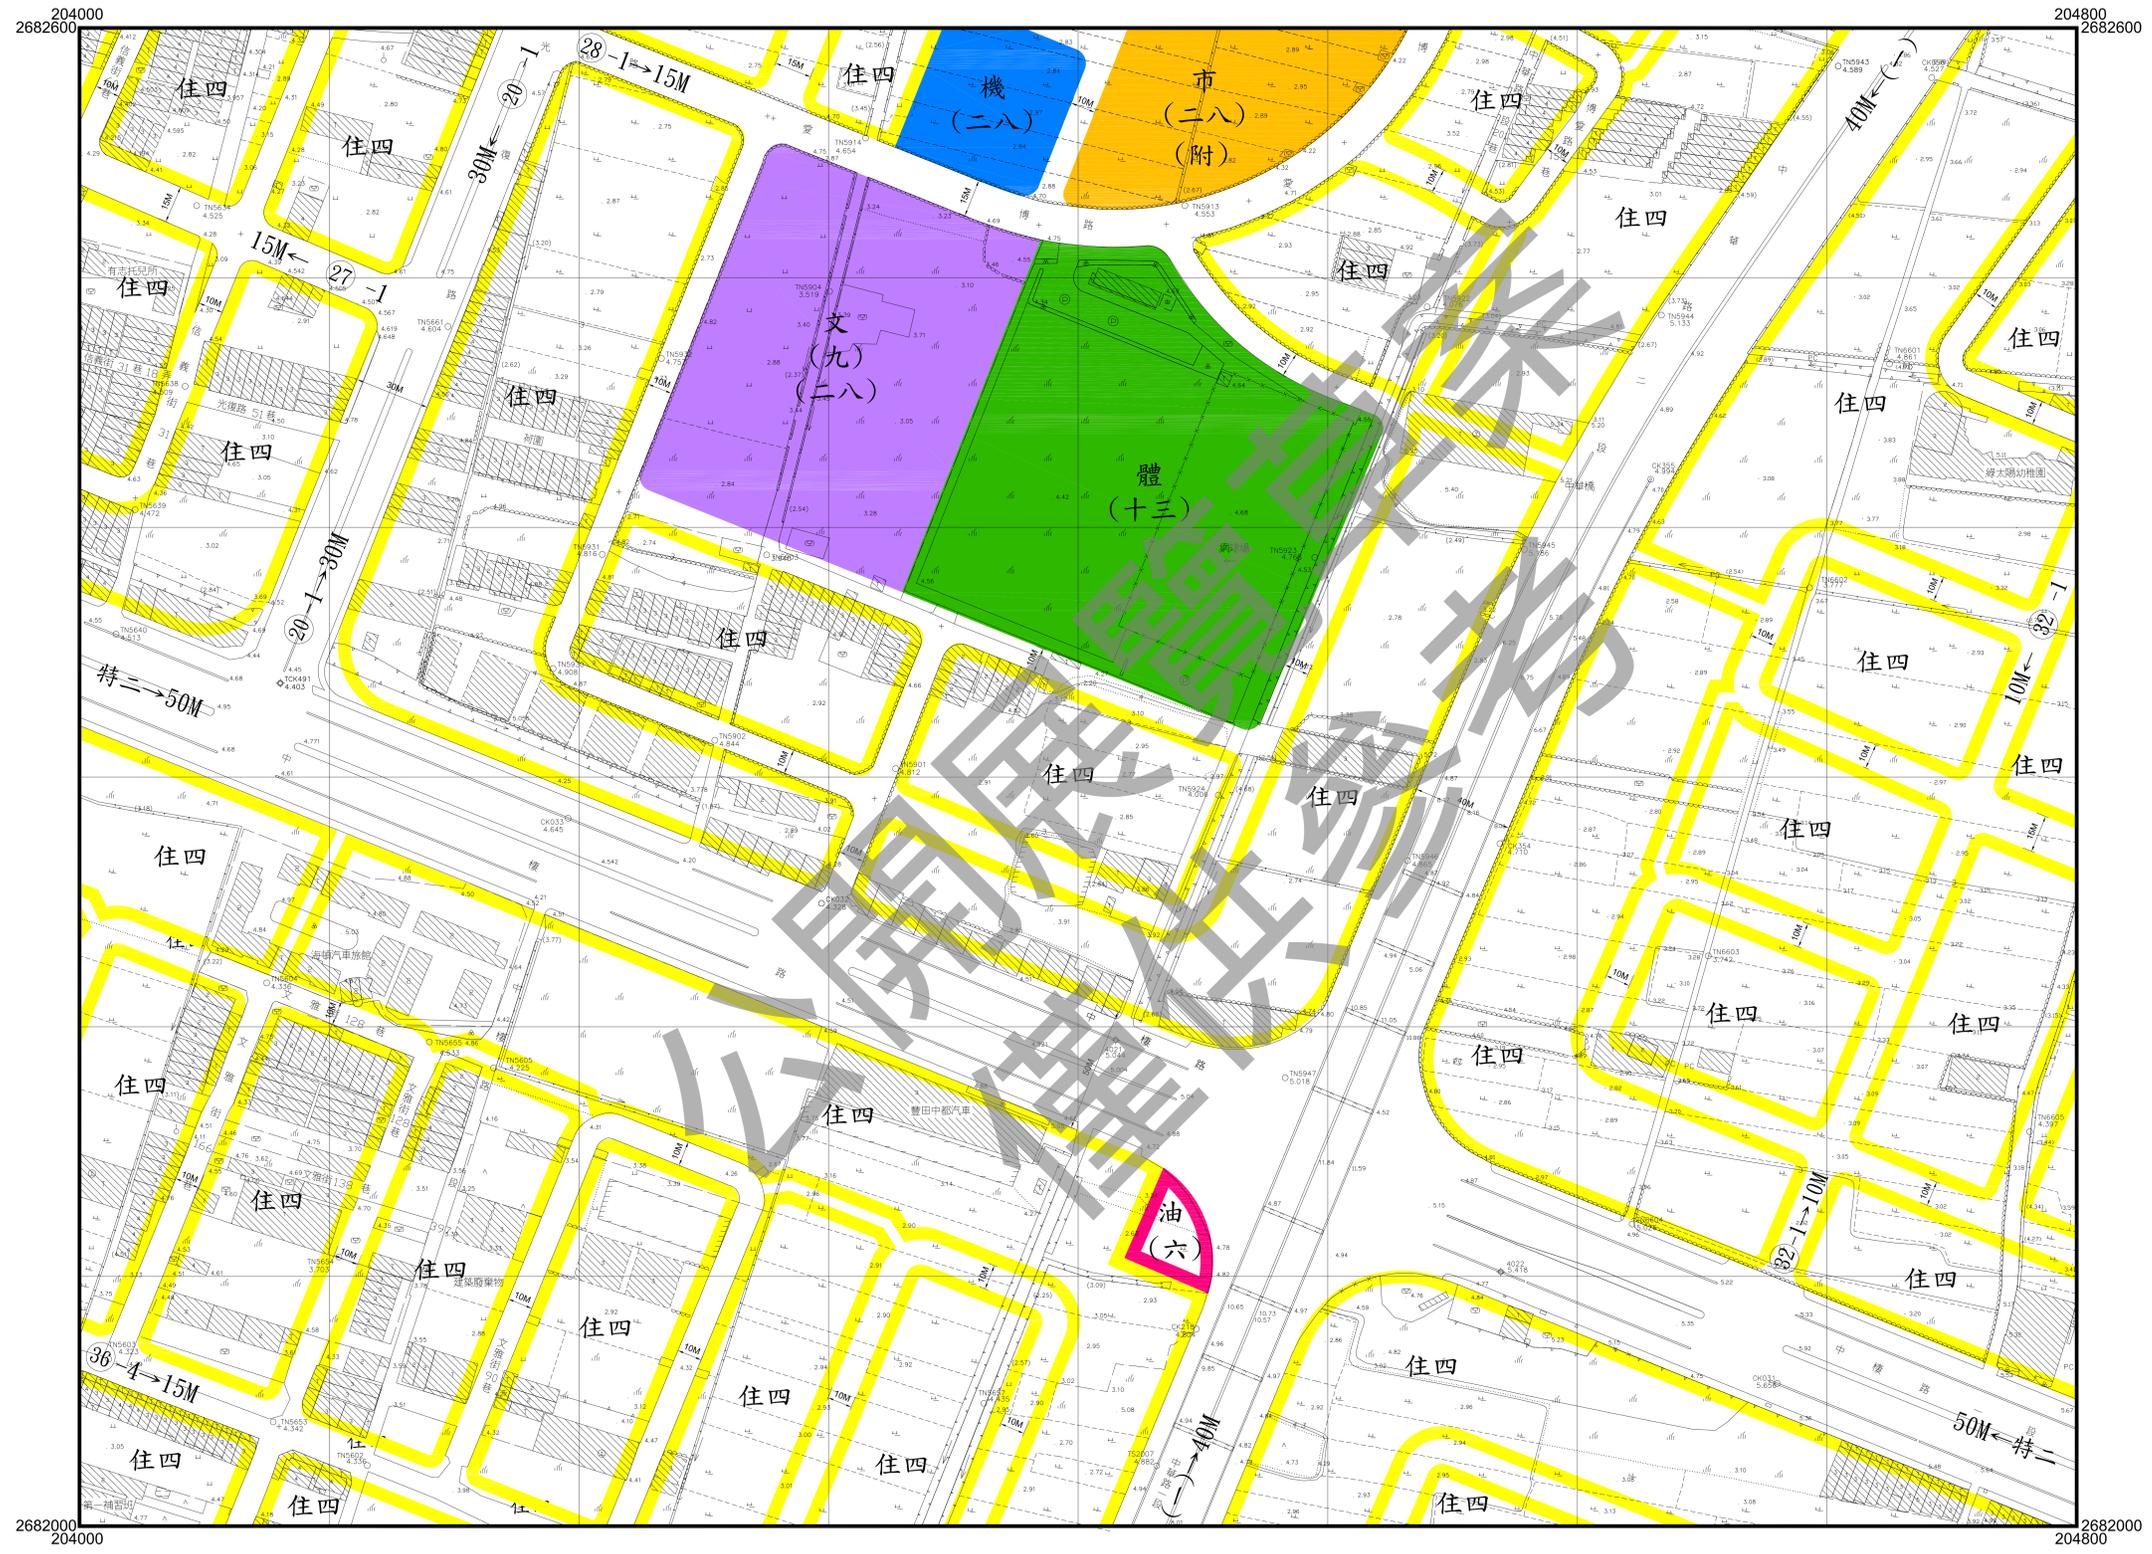

圖號
255470

254471	255471	256471
254470	255470	256470
254469	255469	256469

變更台中港特定區計畫細部計畫  
 (配合臺中都會區大眾捷運系統藍線建設計畫)圖

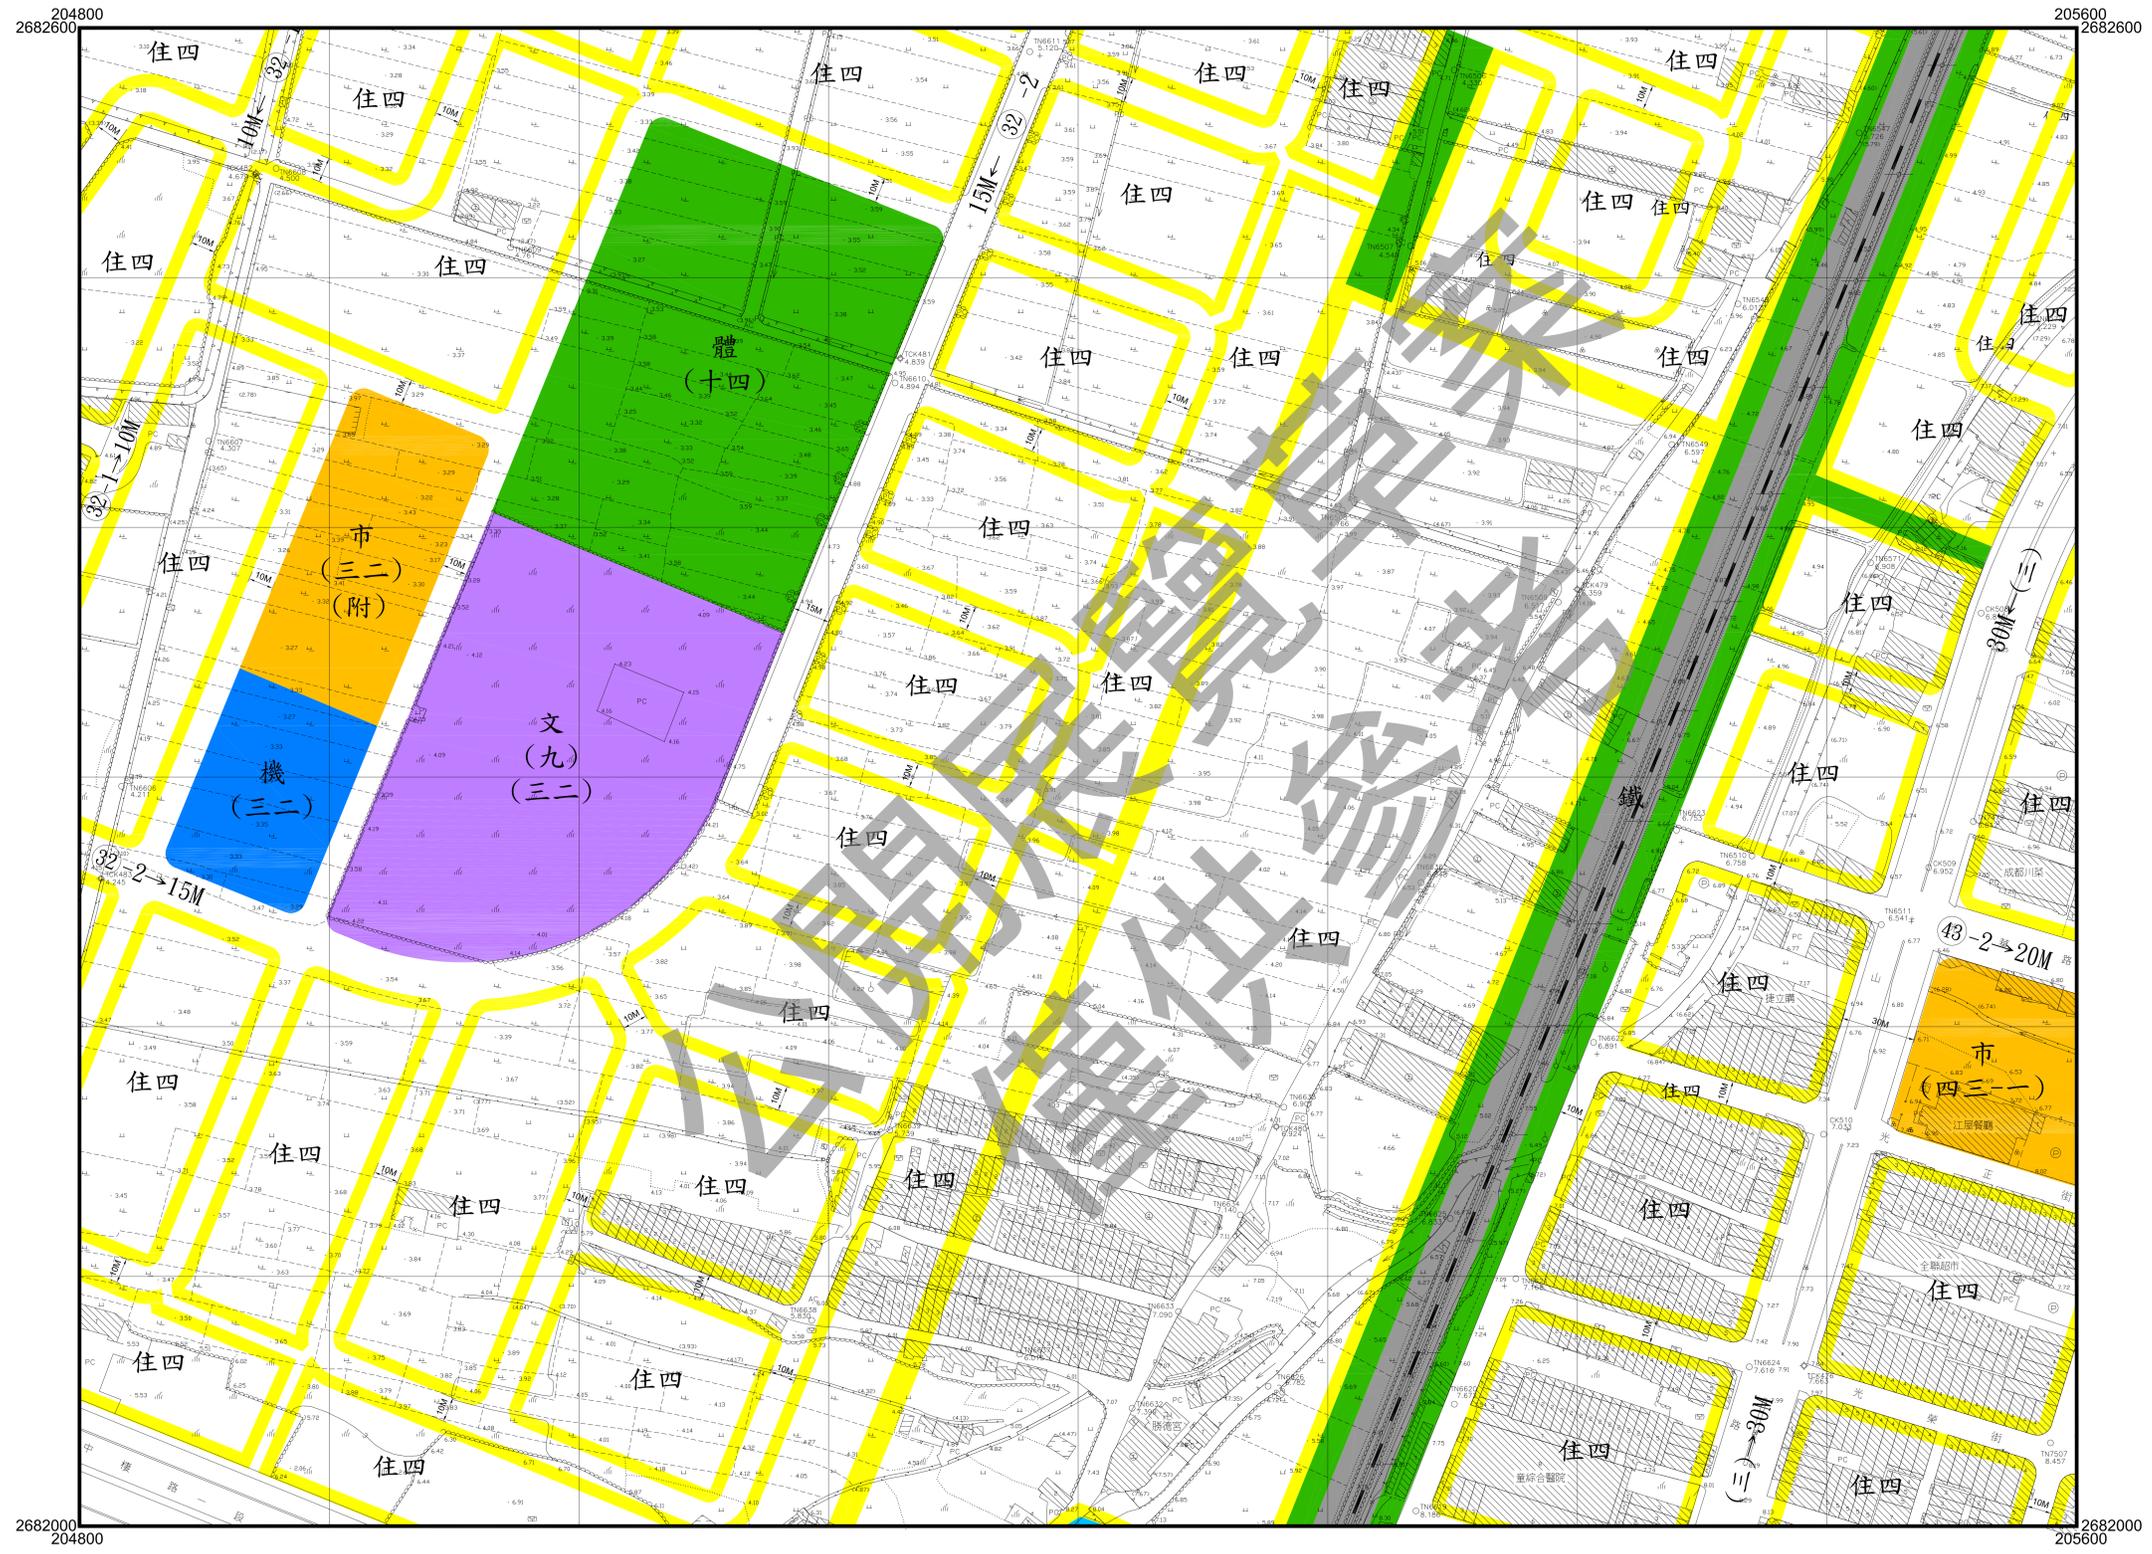

比例尺：1/1000  
 擬定機關：臺中市政府

圖 號
256470

255471	256471	257471
255470	256470	257470
255469	256469	257469

204800  
2682000

205600  
2682000



2681400  
204800

2681400  
205600

變更台中港特定區計畫細部計畫  
 (配合臺中都會區大眾捷運系統藍線建設計畫)圖

圖號


256469

255470	256470	257470
255469	256469	257469
255468	256468	257468

比例尺：1/1000  
擬定機關：臺中市政府

8  
24

變更台中港特定區計畫細部計畫  
 (配合臺中都會區大眾捷運系統藍線建設計畫)圖

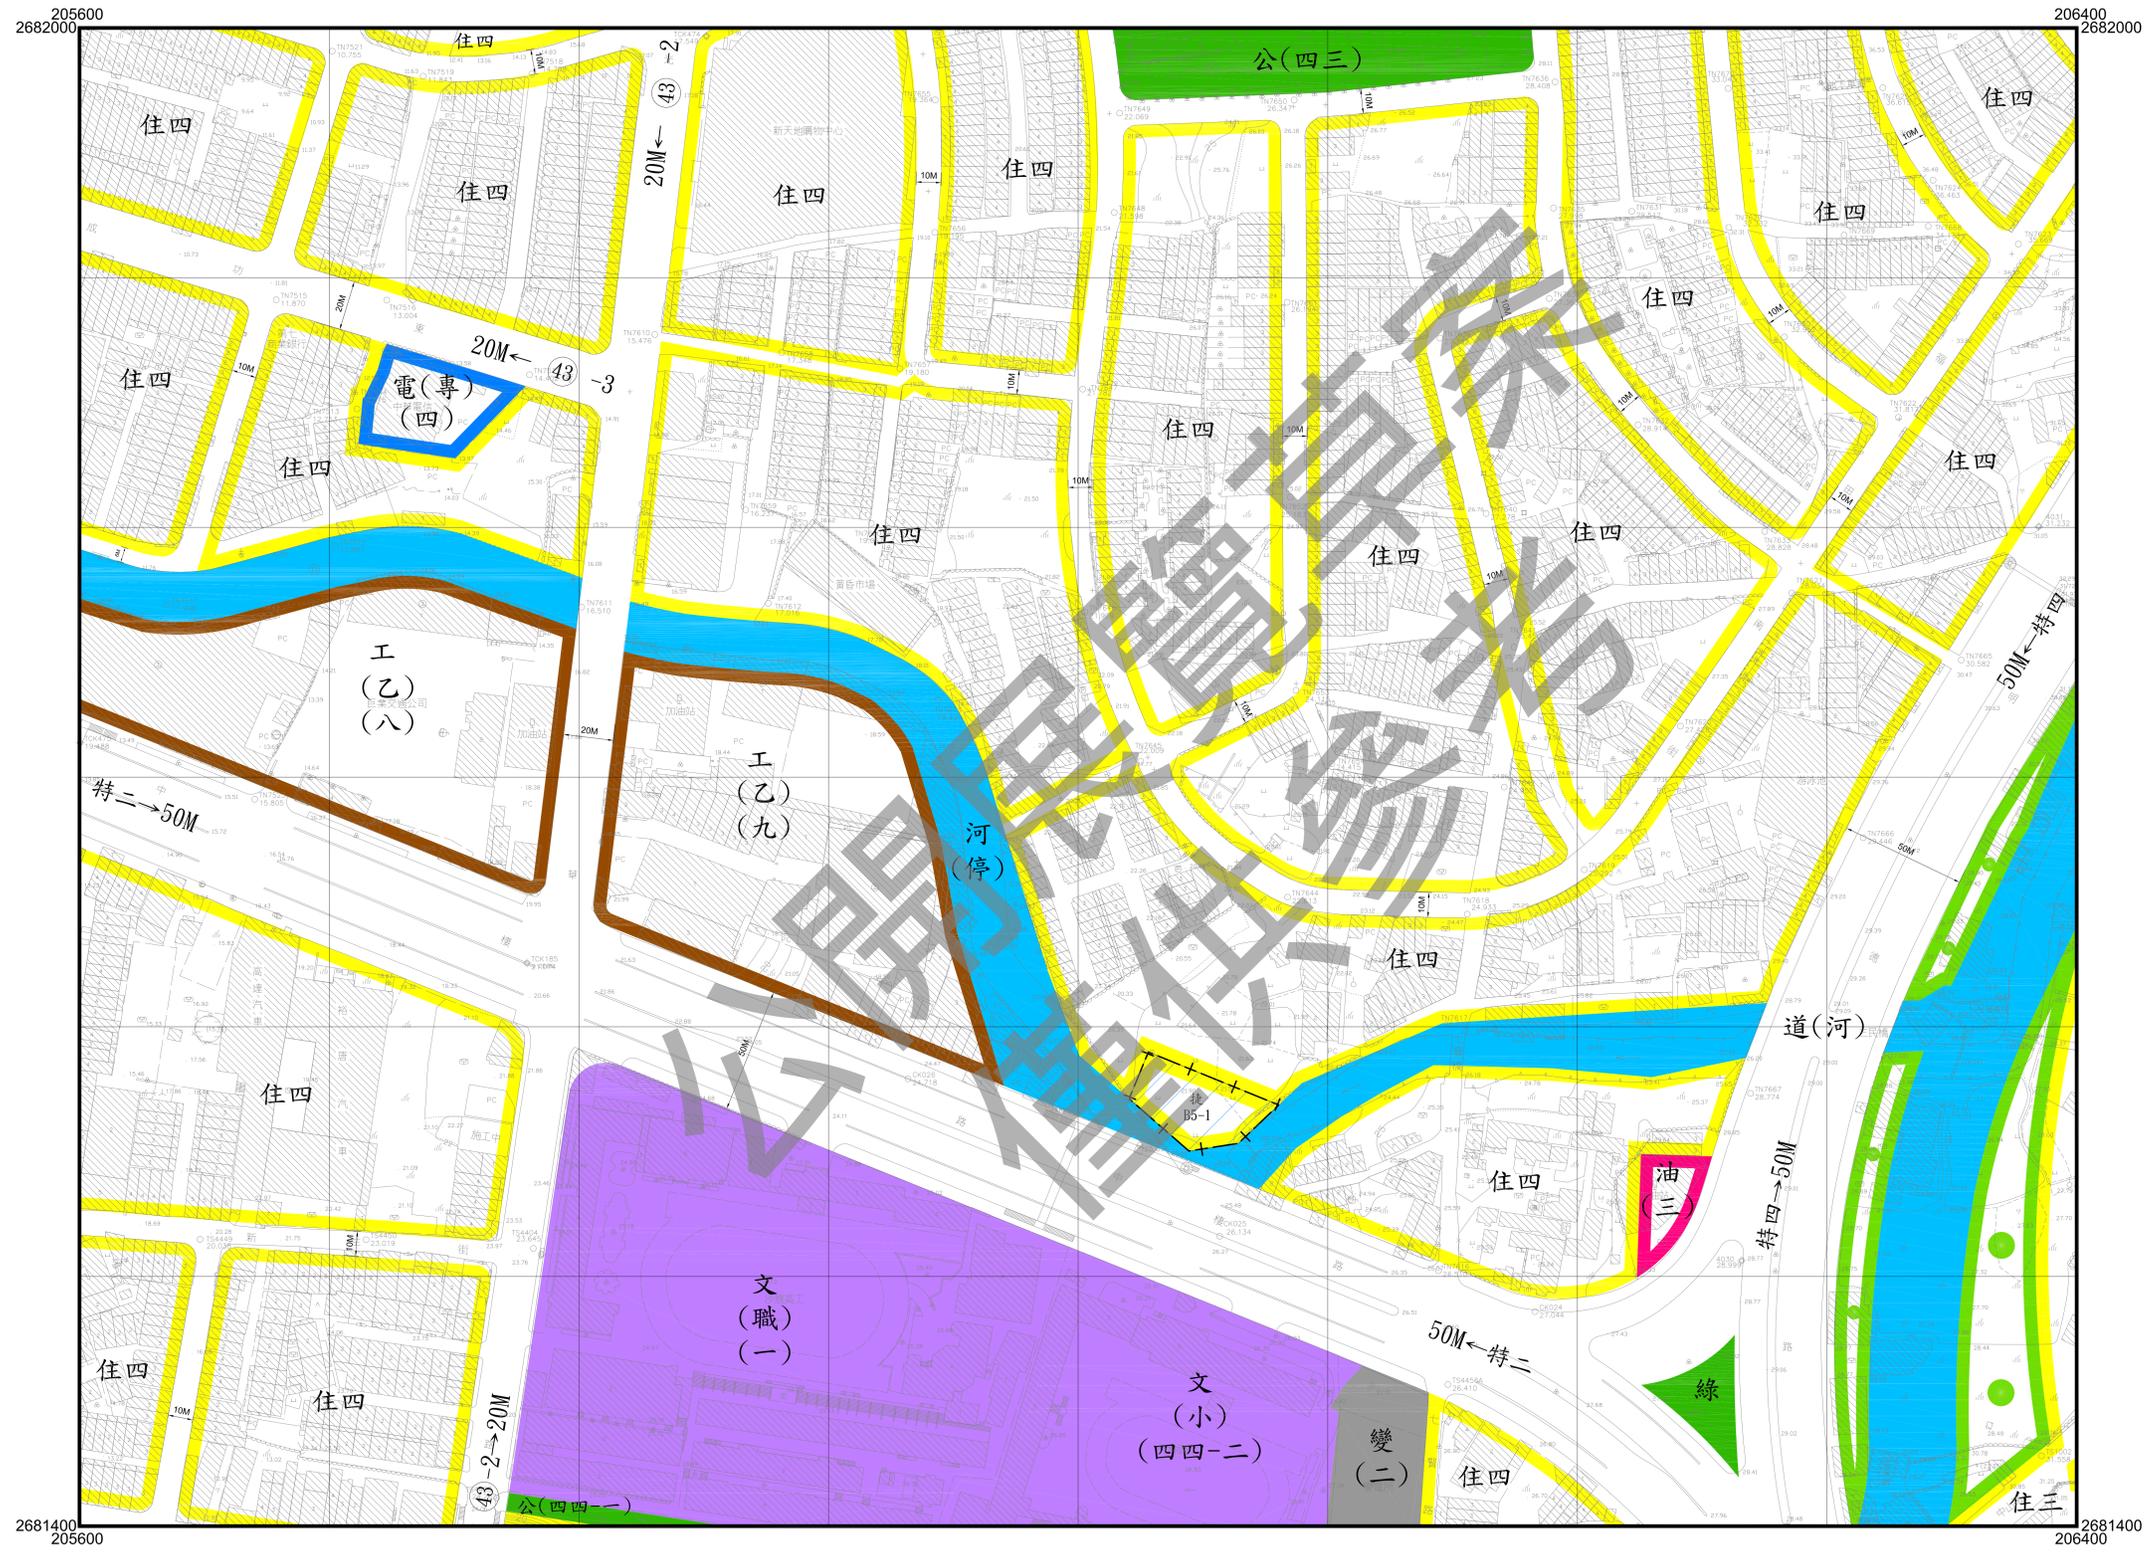


比例尺：1/1000  
 擬定機關：臺中市政府

圖號
257469

	257469	258469
256468	257468	

9  
24

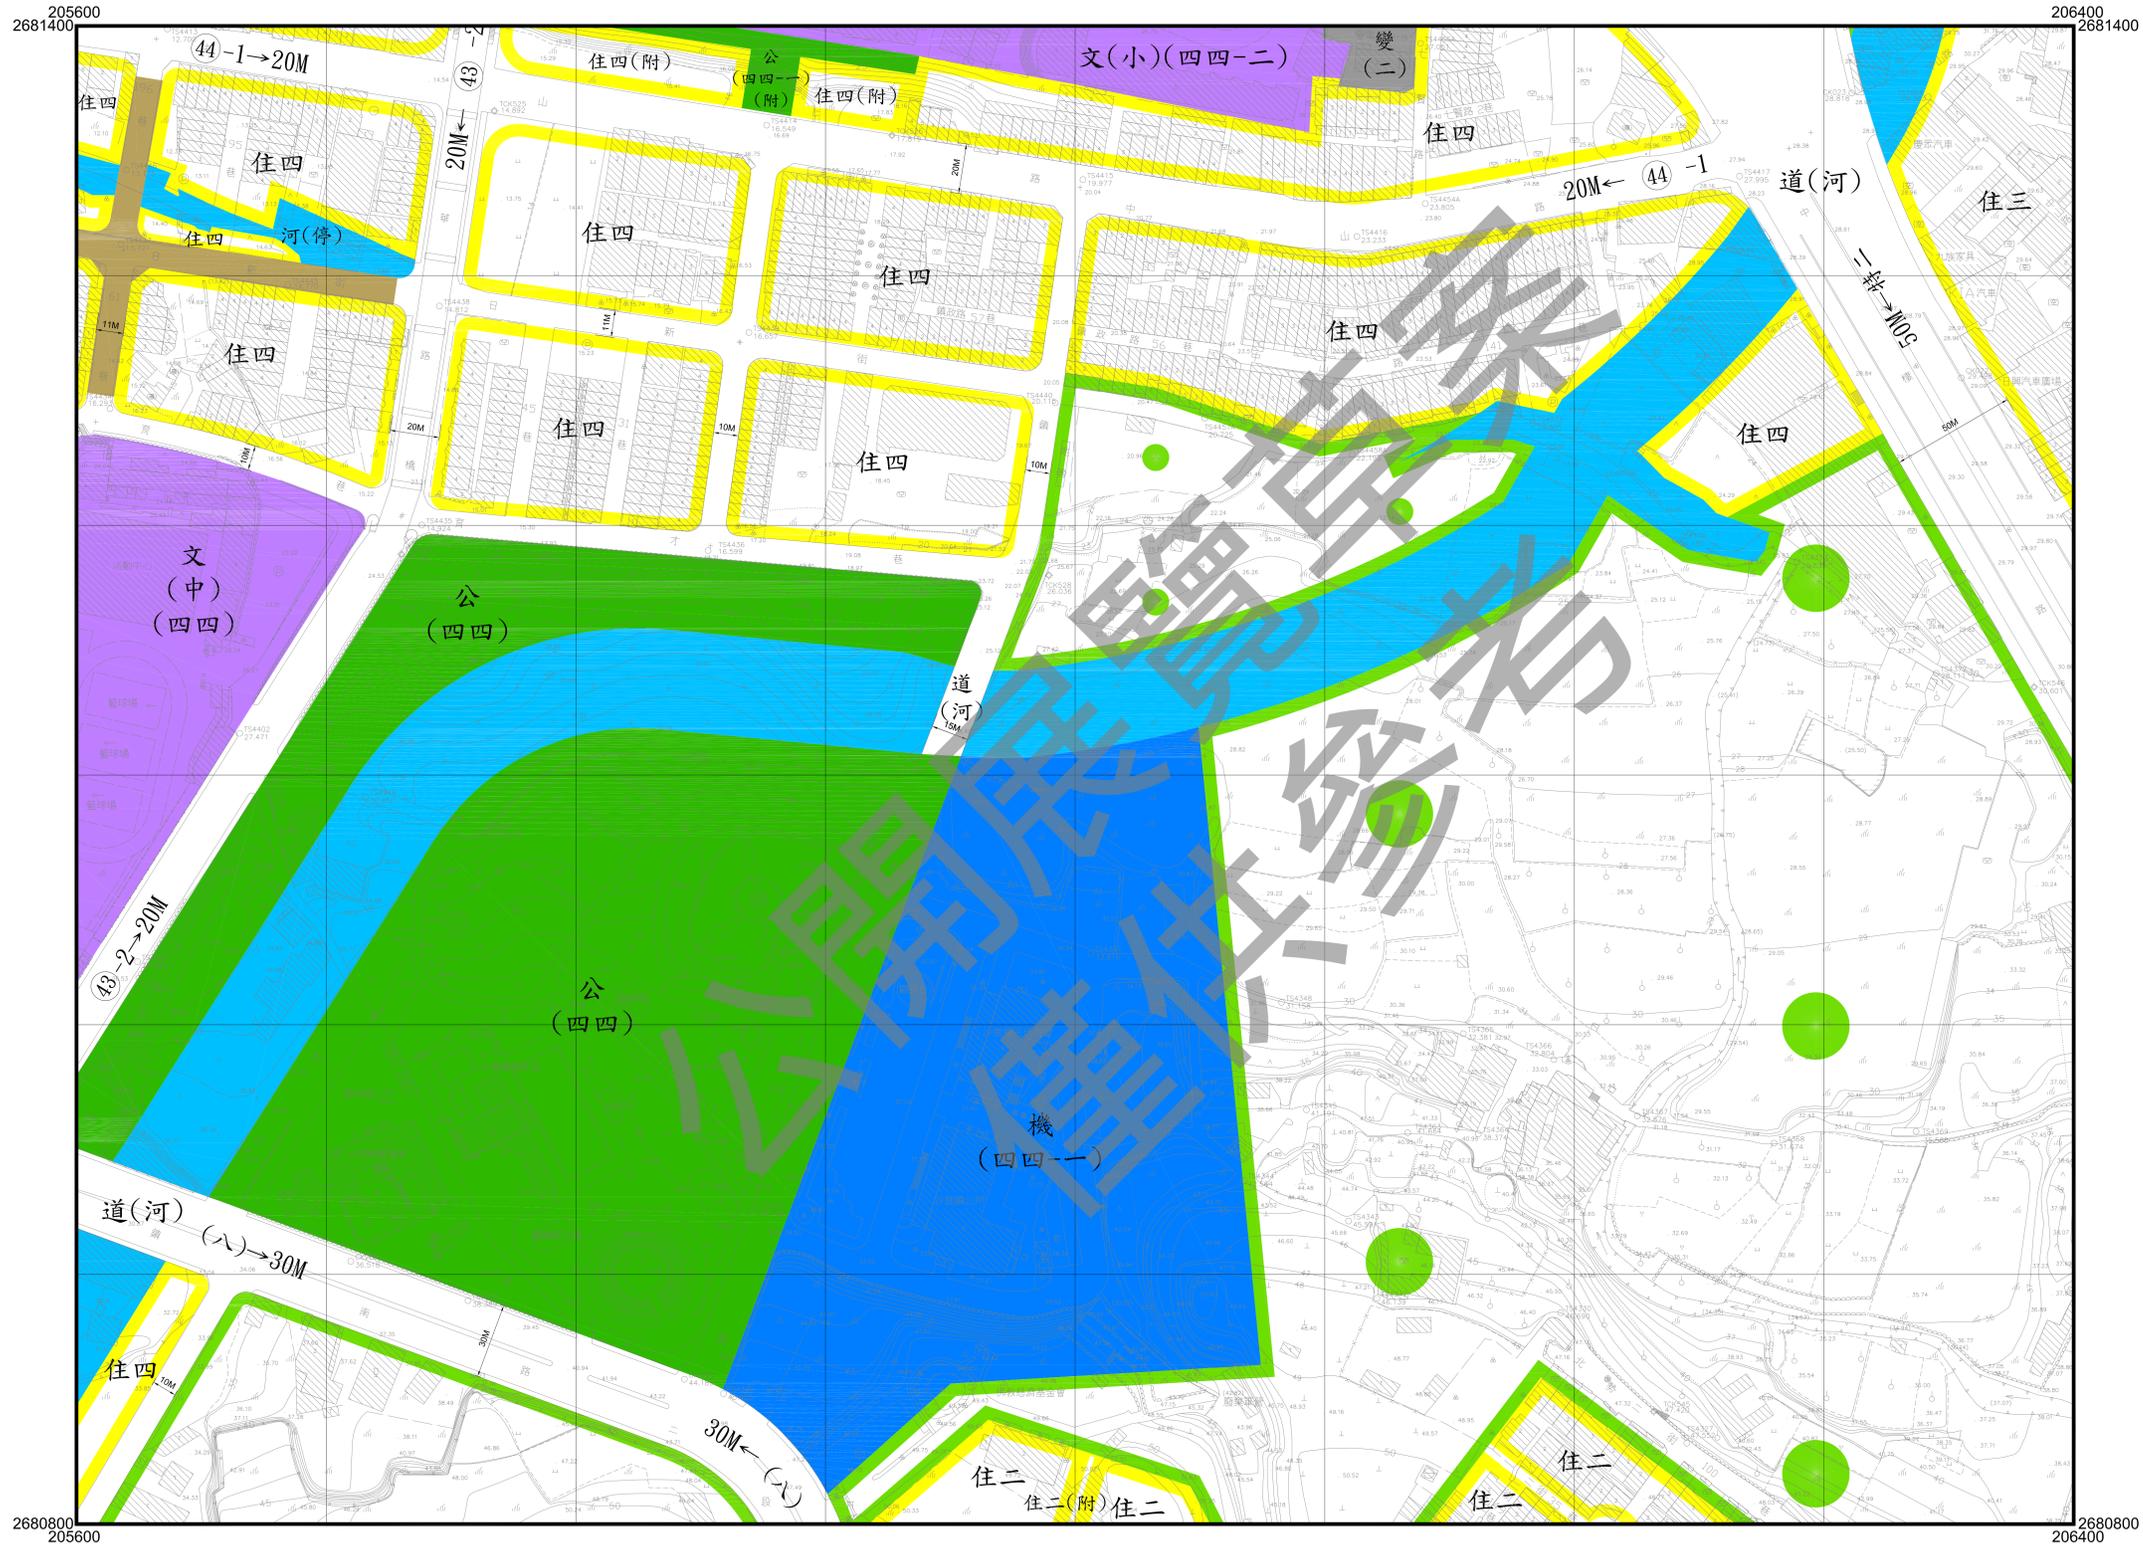

變更台中港特定區計畫細部計畫  
 (配合臺中都會區大眾捷運系統藍線建設計畫)圖

圖號	257468
257469	258469
256468	257468
256467	


比例尺：1/1000  
 擬定機關：臺中市政府

206400  
2681400

207200  
2681400

2680800  
206400

2680800  
207200

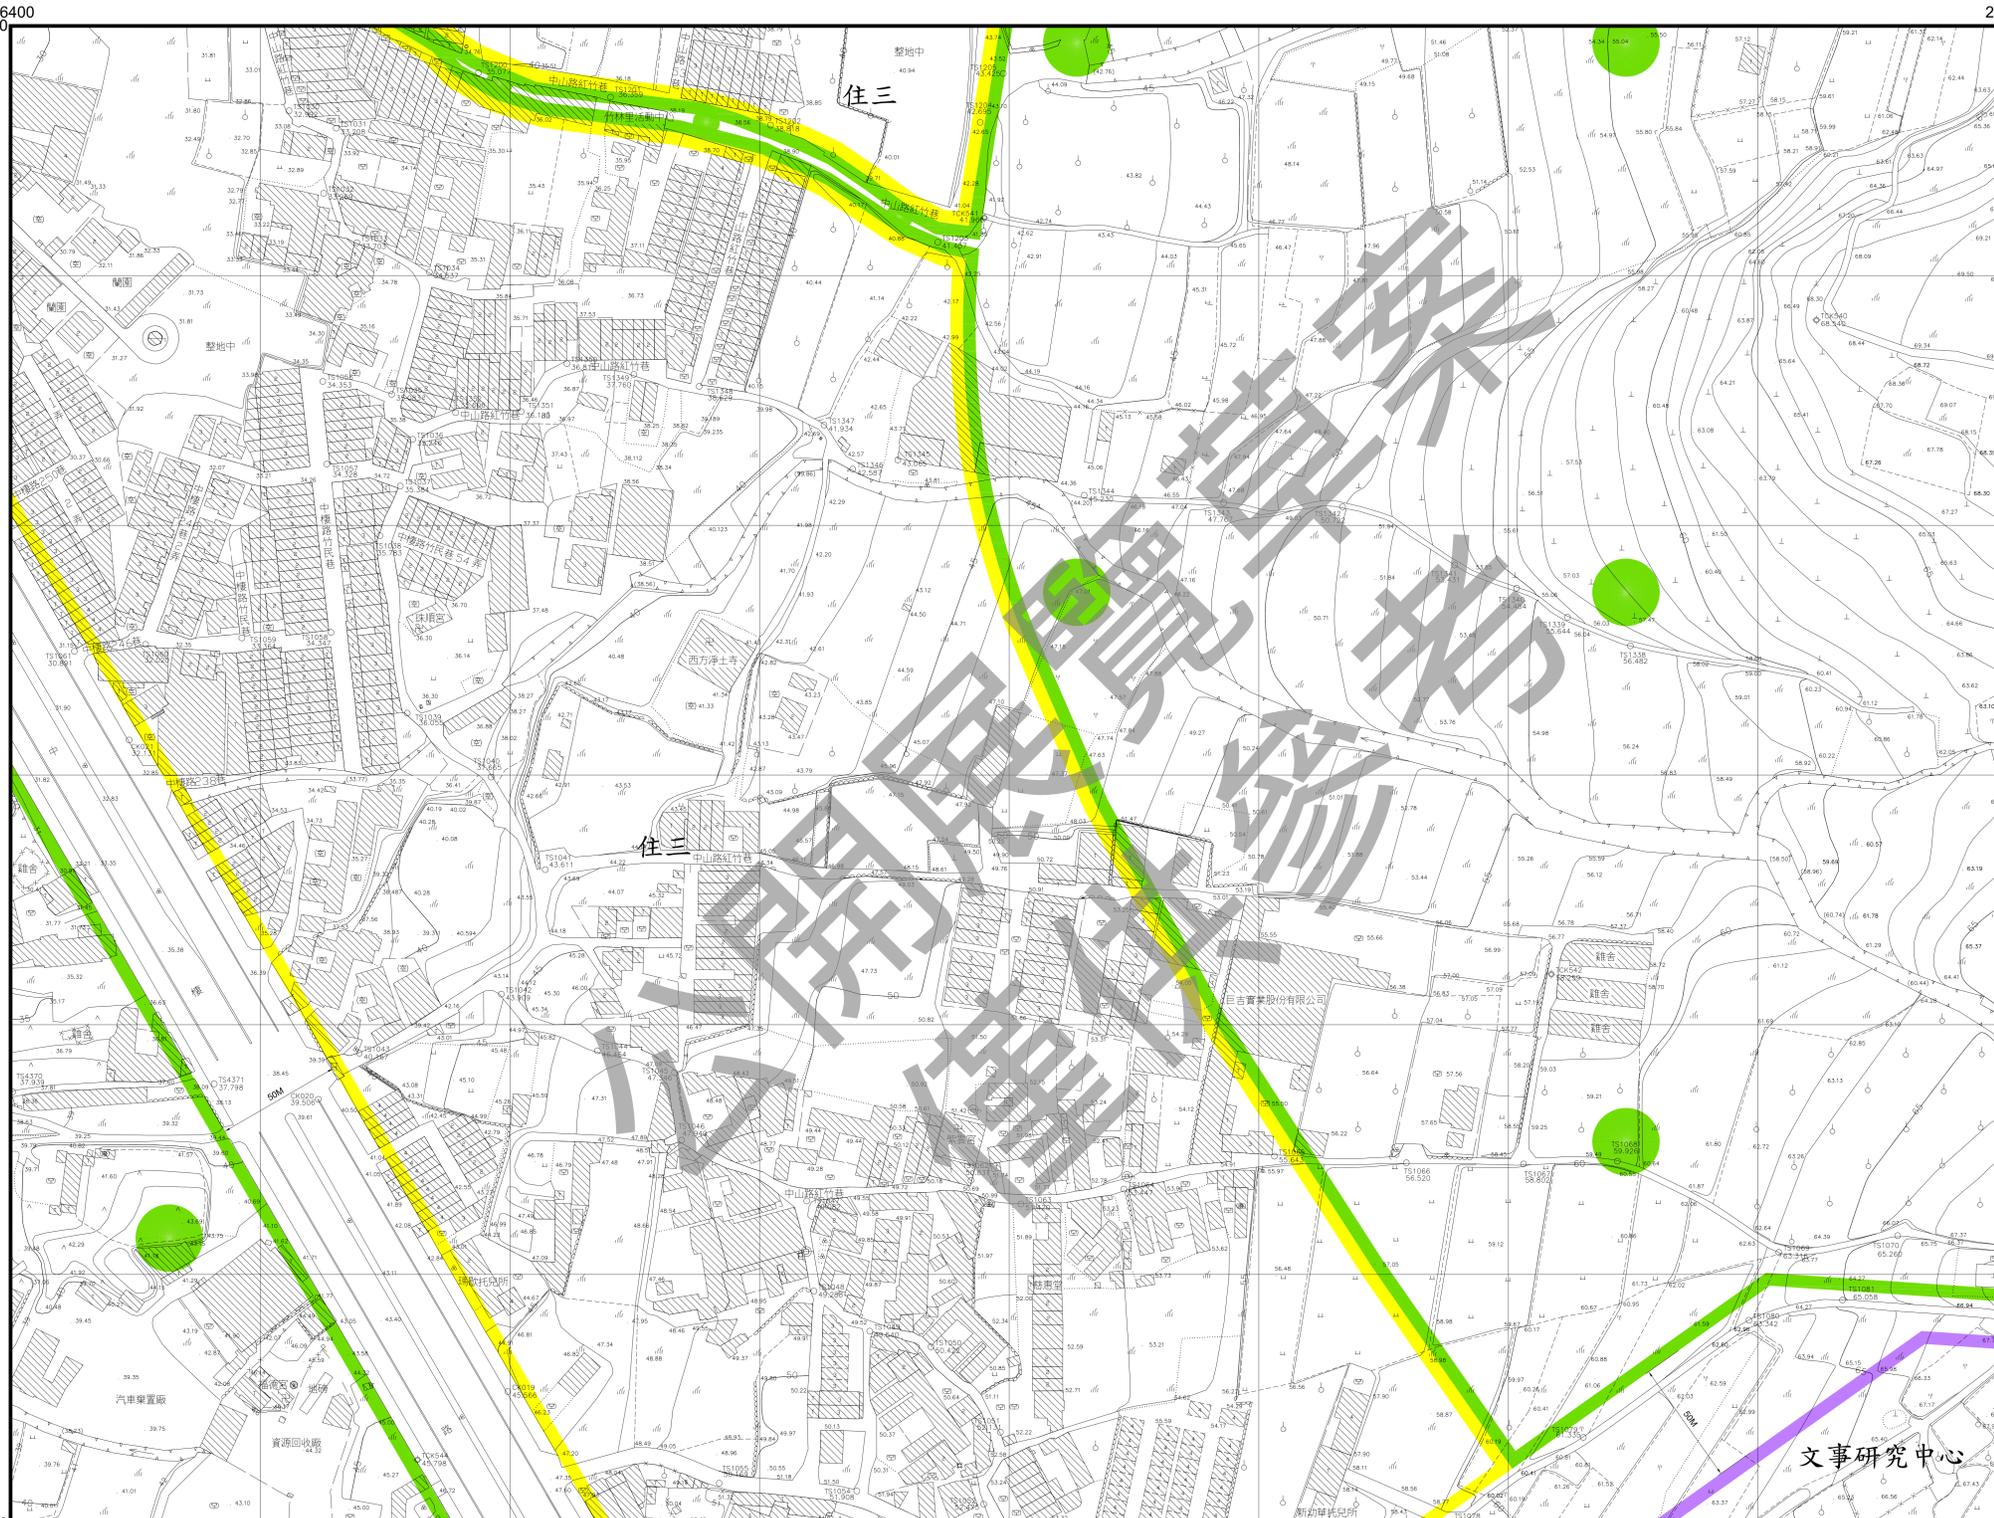

變更台中港特定區計畫細部計畫  
 (配合臺中都會區大眾捷運系統藍線建設計畫)圖

圖號

258468


257469	258469	259469
257468	258468	259468
257467	258467	259467

比例尺：1/1000  
擬定機關：臺中市政府

11  
24

206400  
2680800

207200  
2680800

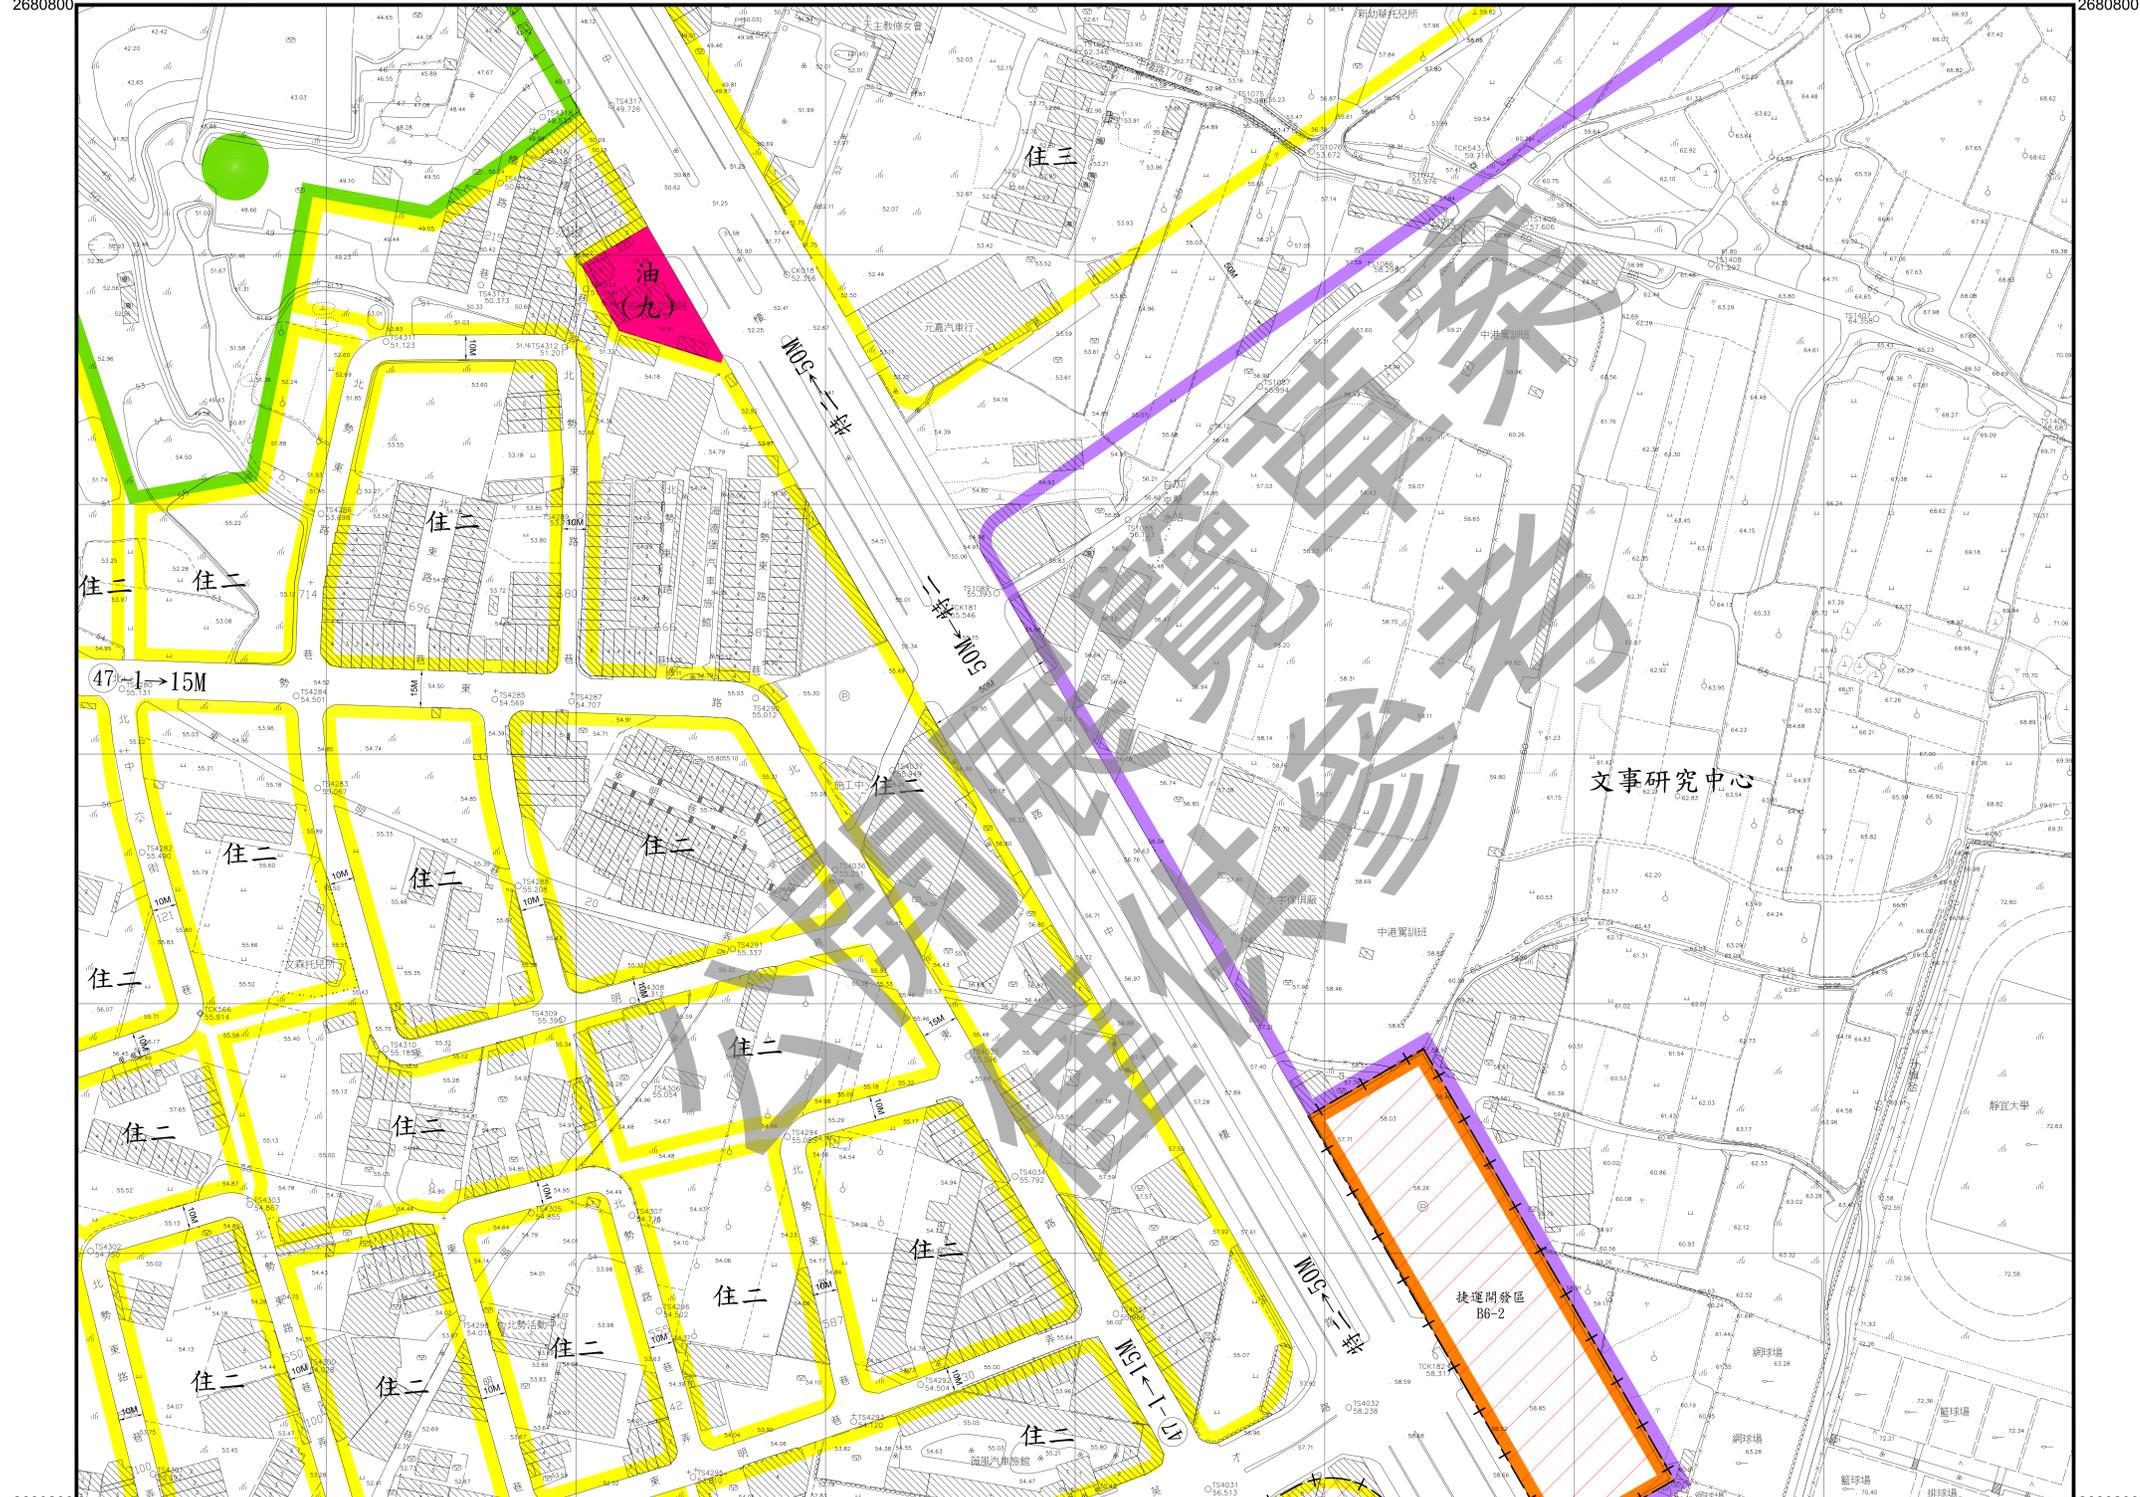

2680200  
206400

2680200  
207200

變更台中港特定區計畫細部計畫  
 (配合臺中都會區大眾捷運系統藍線建設計畫)圖

圖號

258467


257468	258468	259468
257467	258467	259467
257466	258466	259466

12  
24

比例尺：1/1000  
擬定機關：臺中市政府

206400  
2680200

207200  
2680200

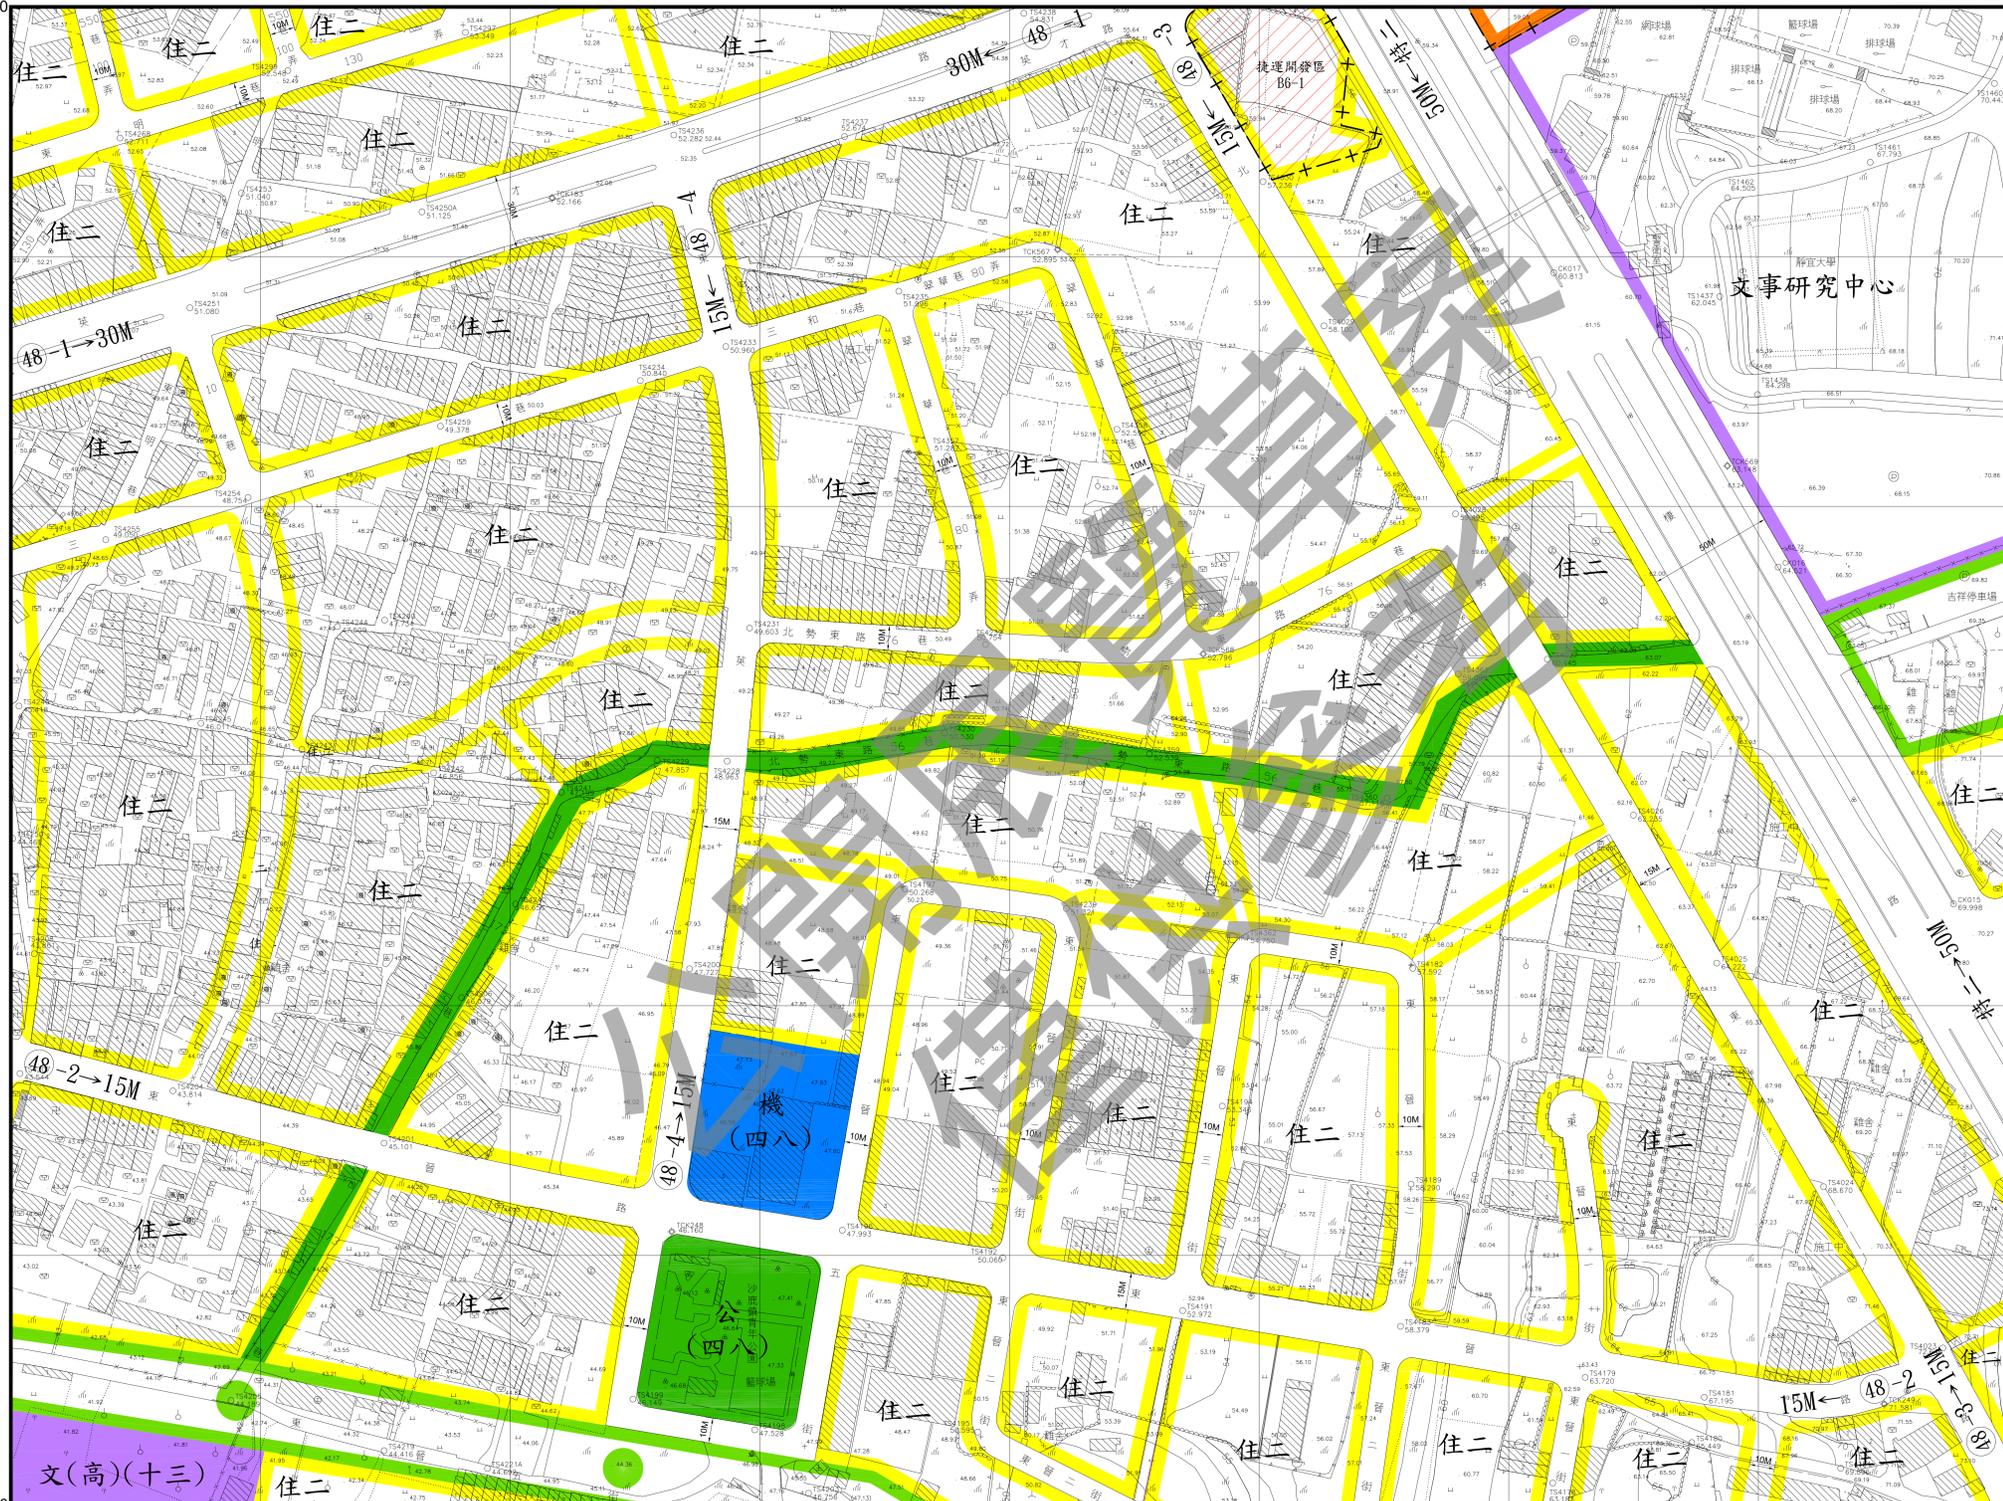

2679600  
206400

2679600  
207200

變更台中港特定區計畫細部計畫  
 (配合臺中都會區大眾捷運系統藍線建設計畫)圖

圖 號  
 258466

257467	258467	259467
257466	258466	259466
257465	258465	259465

13  
 24


比例尺：1/1000  
 擬定機關：臺中市政府

207200  
2680200

208000  
2680200

2679600  
207200

2679600  
208000

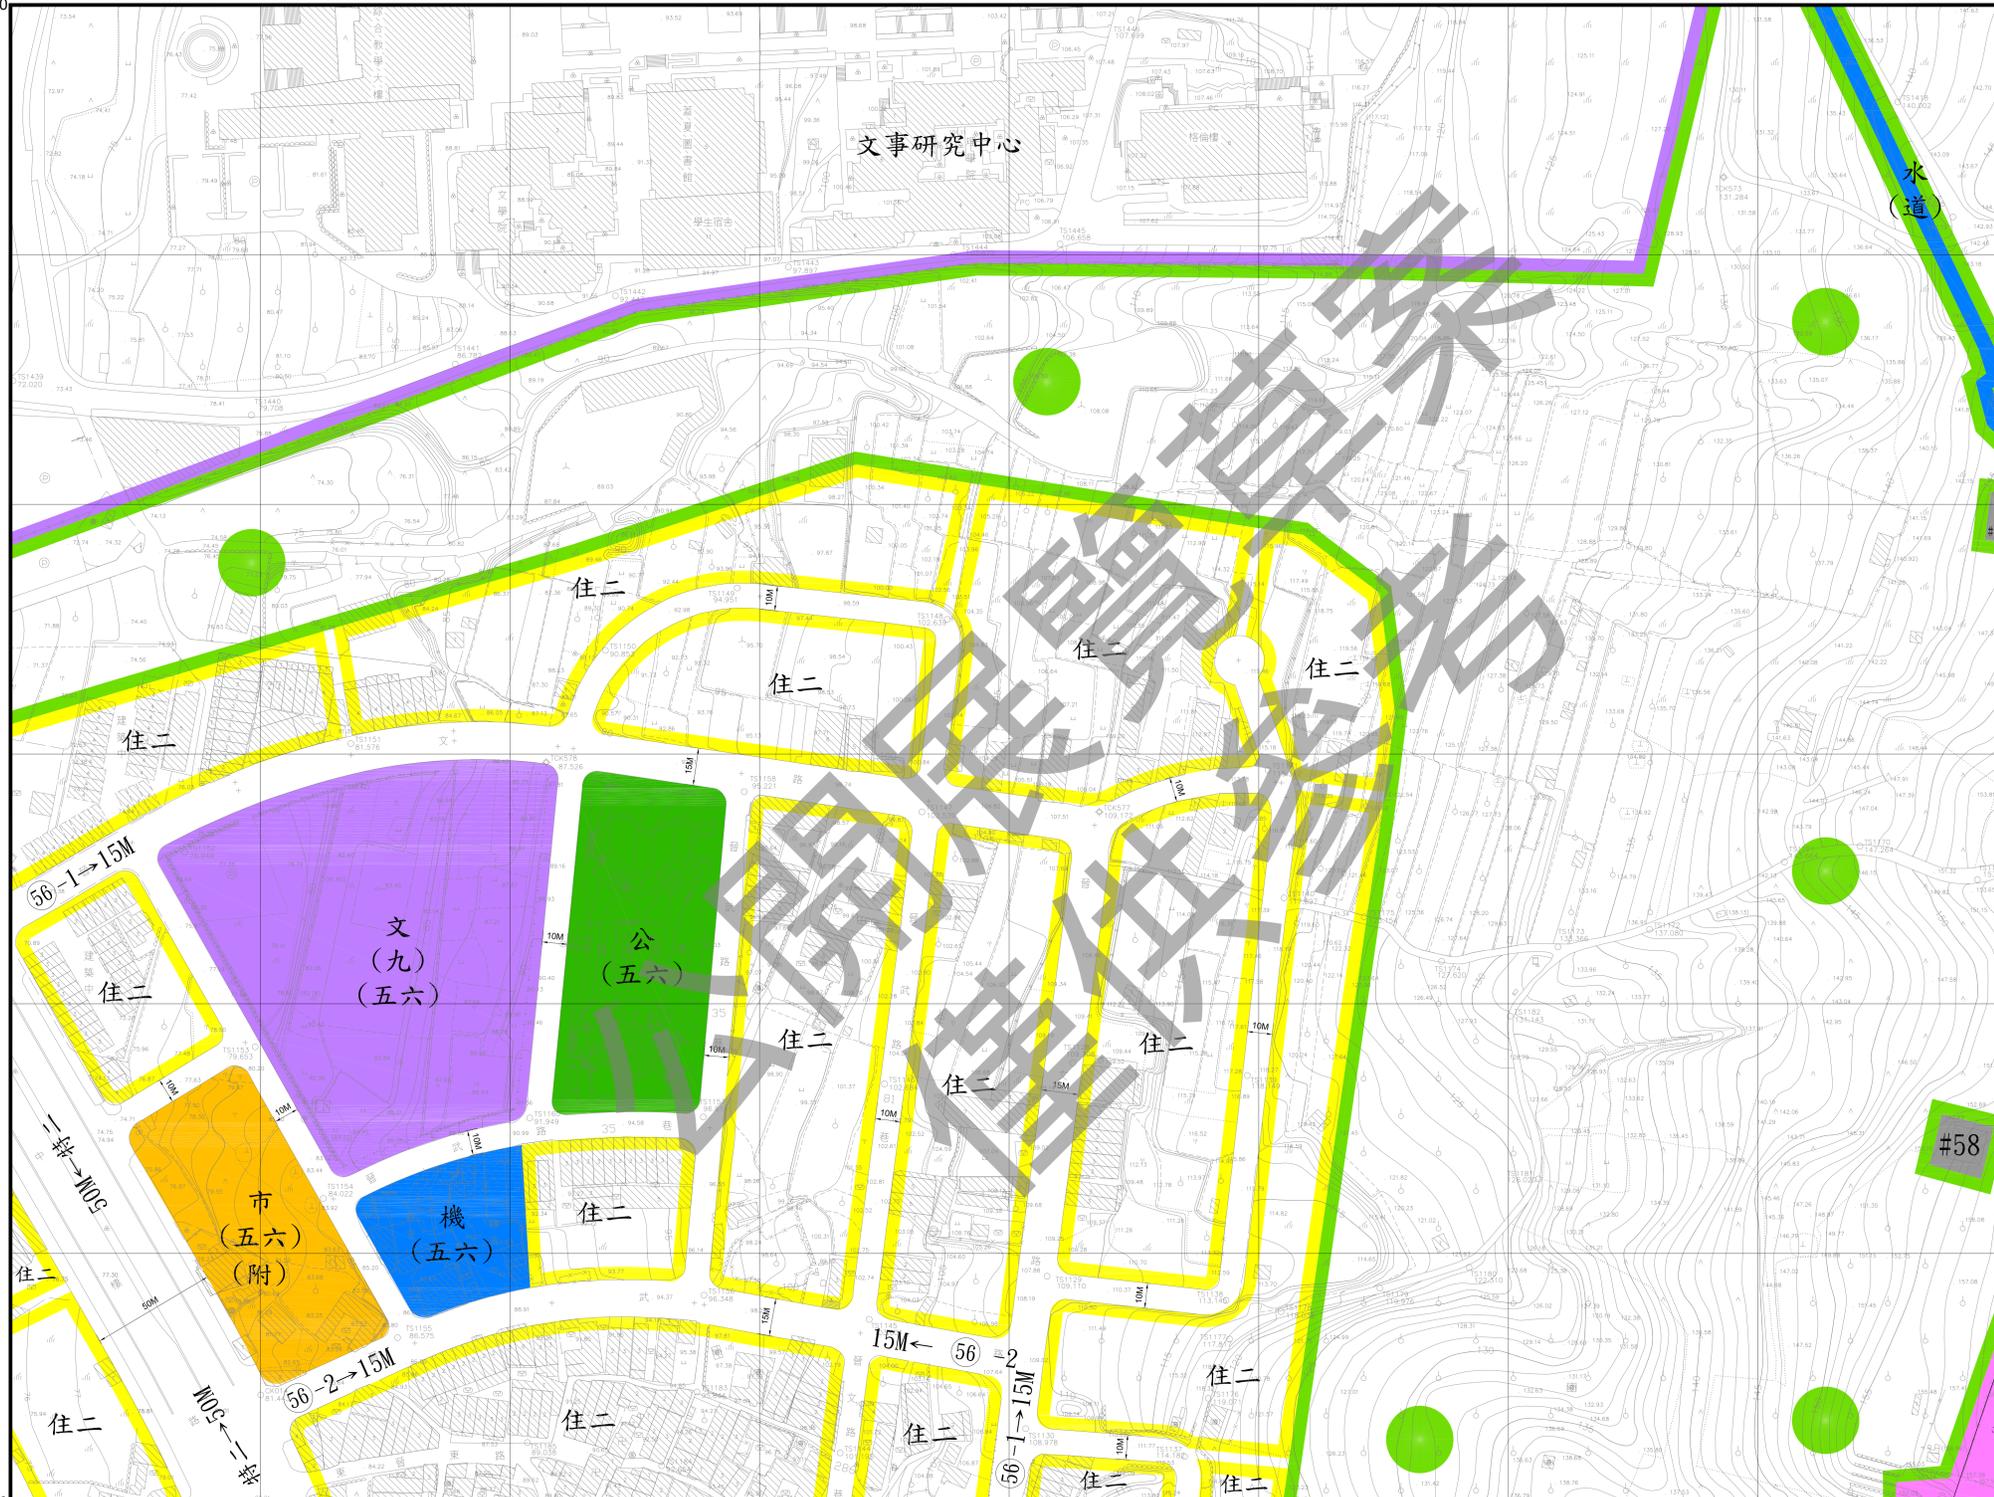

變更台中港特定區計畫細部計畫  
 (配合臺中都會區大眾捷運系統藍線建設計畫)圖

圖號

259466


258467	259467	260467
258466	259466	260466
258465	259465	260465

比例尺：1/1000  
擬定機關：臺中市政府

14  
24

207200  
2679600

208000  
2679600

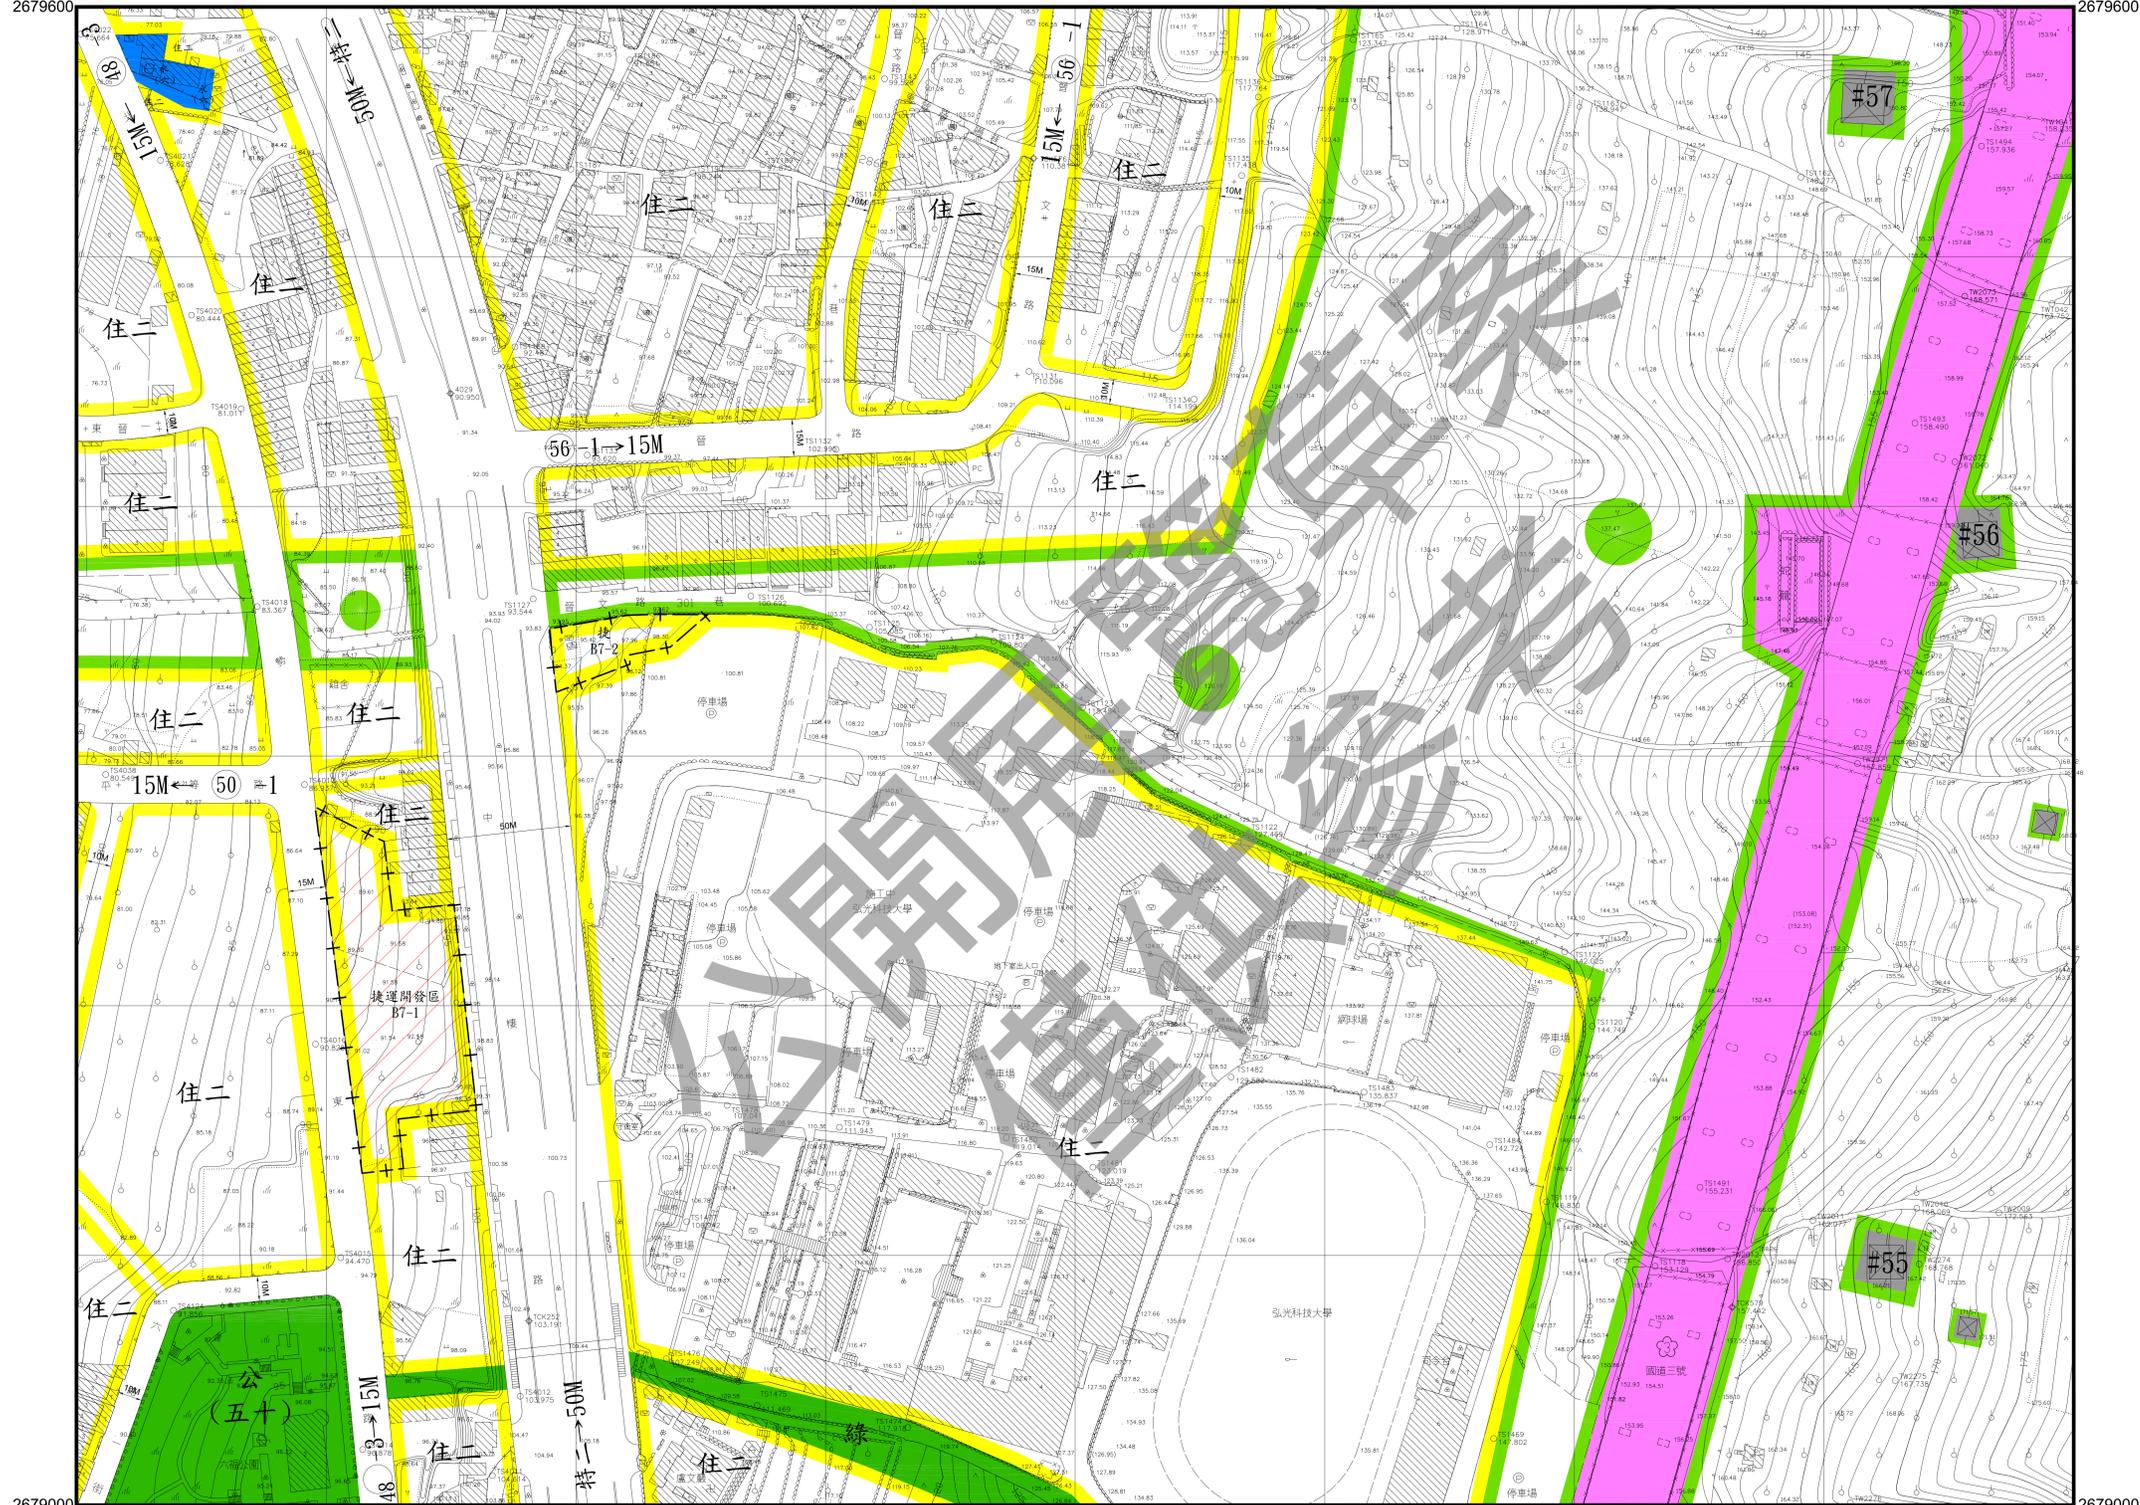

2679000  
207200

2679000  
208000

變更台中港特定區計畫細部計畫  
 (配合臺中都會區大眾捷運系統藍線建設計畫)圖

圖號

259465


258466	259466	260466
258465	259465	260465
258464	259464	260464

15  
24

比例尺：1/1000  
擬定機關：臺中市政府

207200  
2679000

208000  
2679000

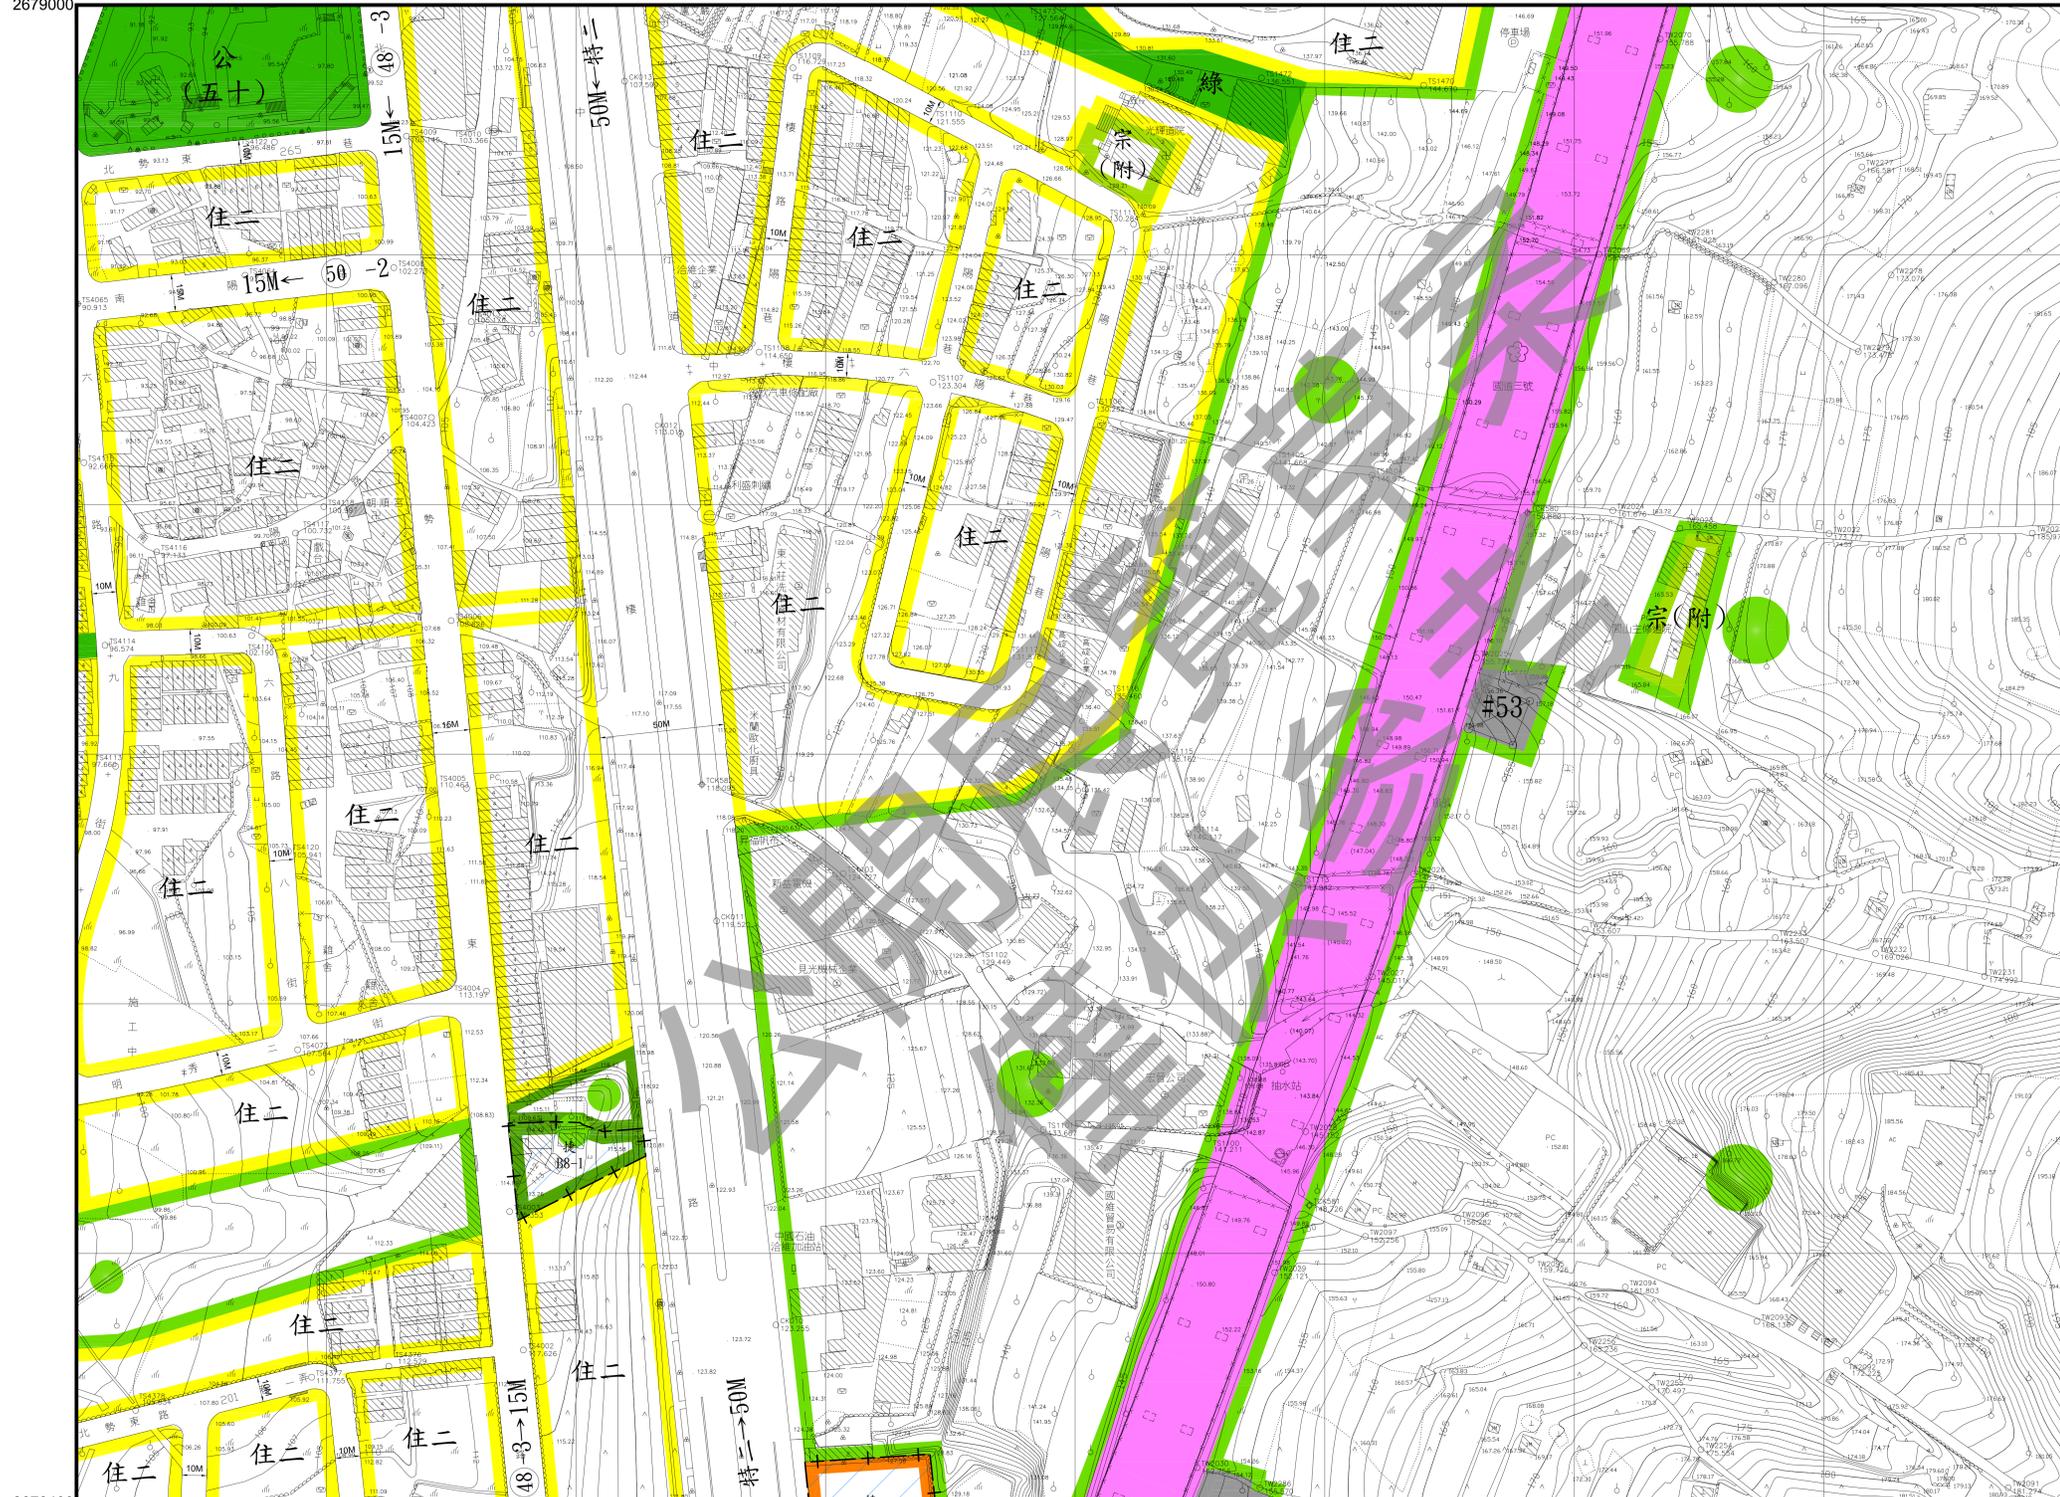

2678400  
207200

2678400  
208000

變更台中港特定區計畫細部計畫  
 (配合臺中都會區大眾捷運系統藍線建設計畫)圖

圖號

259464


258465	259465	260465
258464	259464	260464
258463	259463	260463

比例尺：1/1000  
擬定機關：臺中市政府

16  
24

207200  
2678400

208000  
2678400

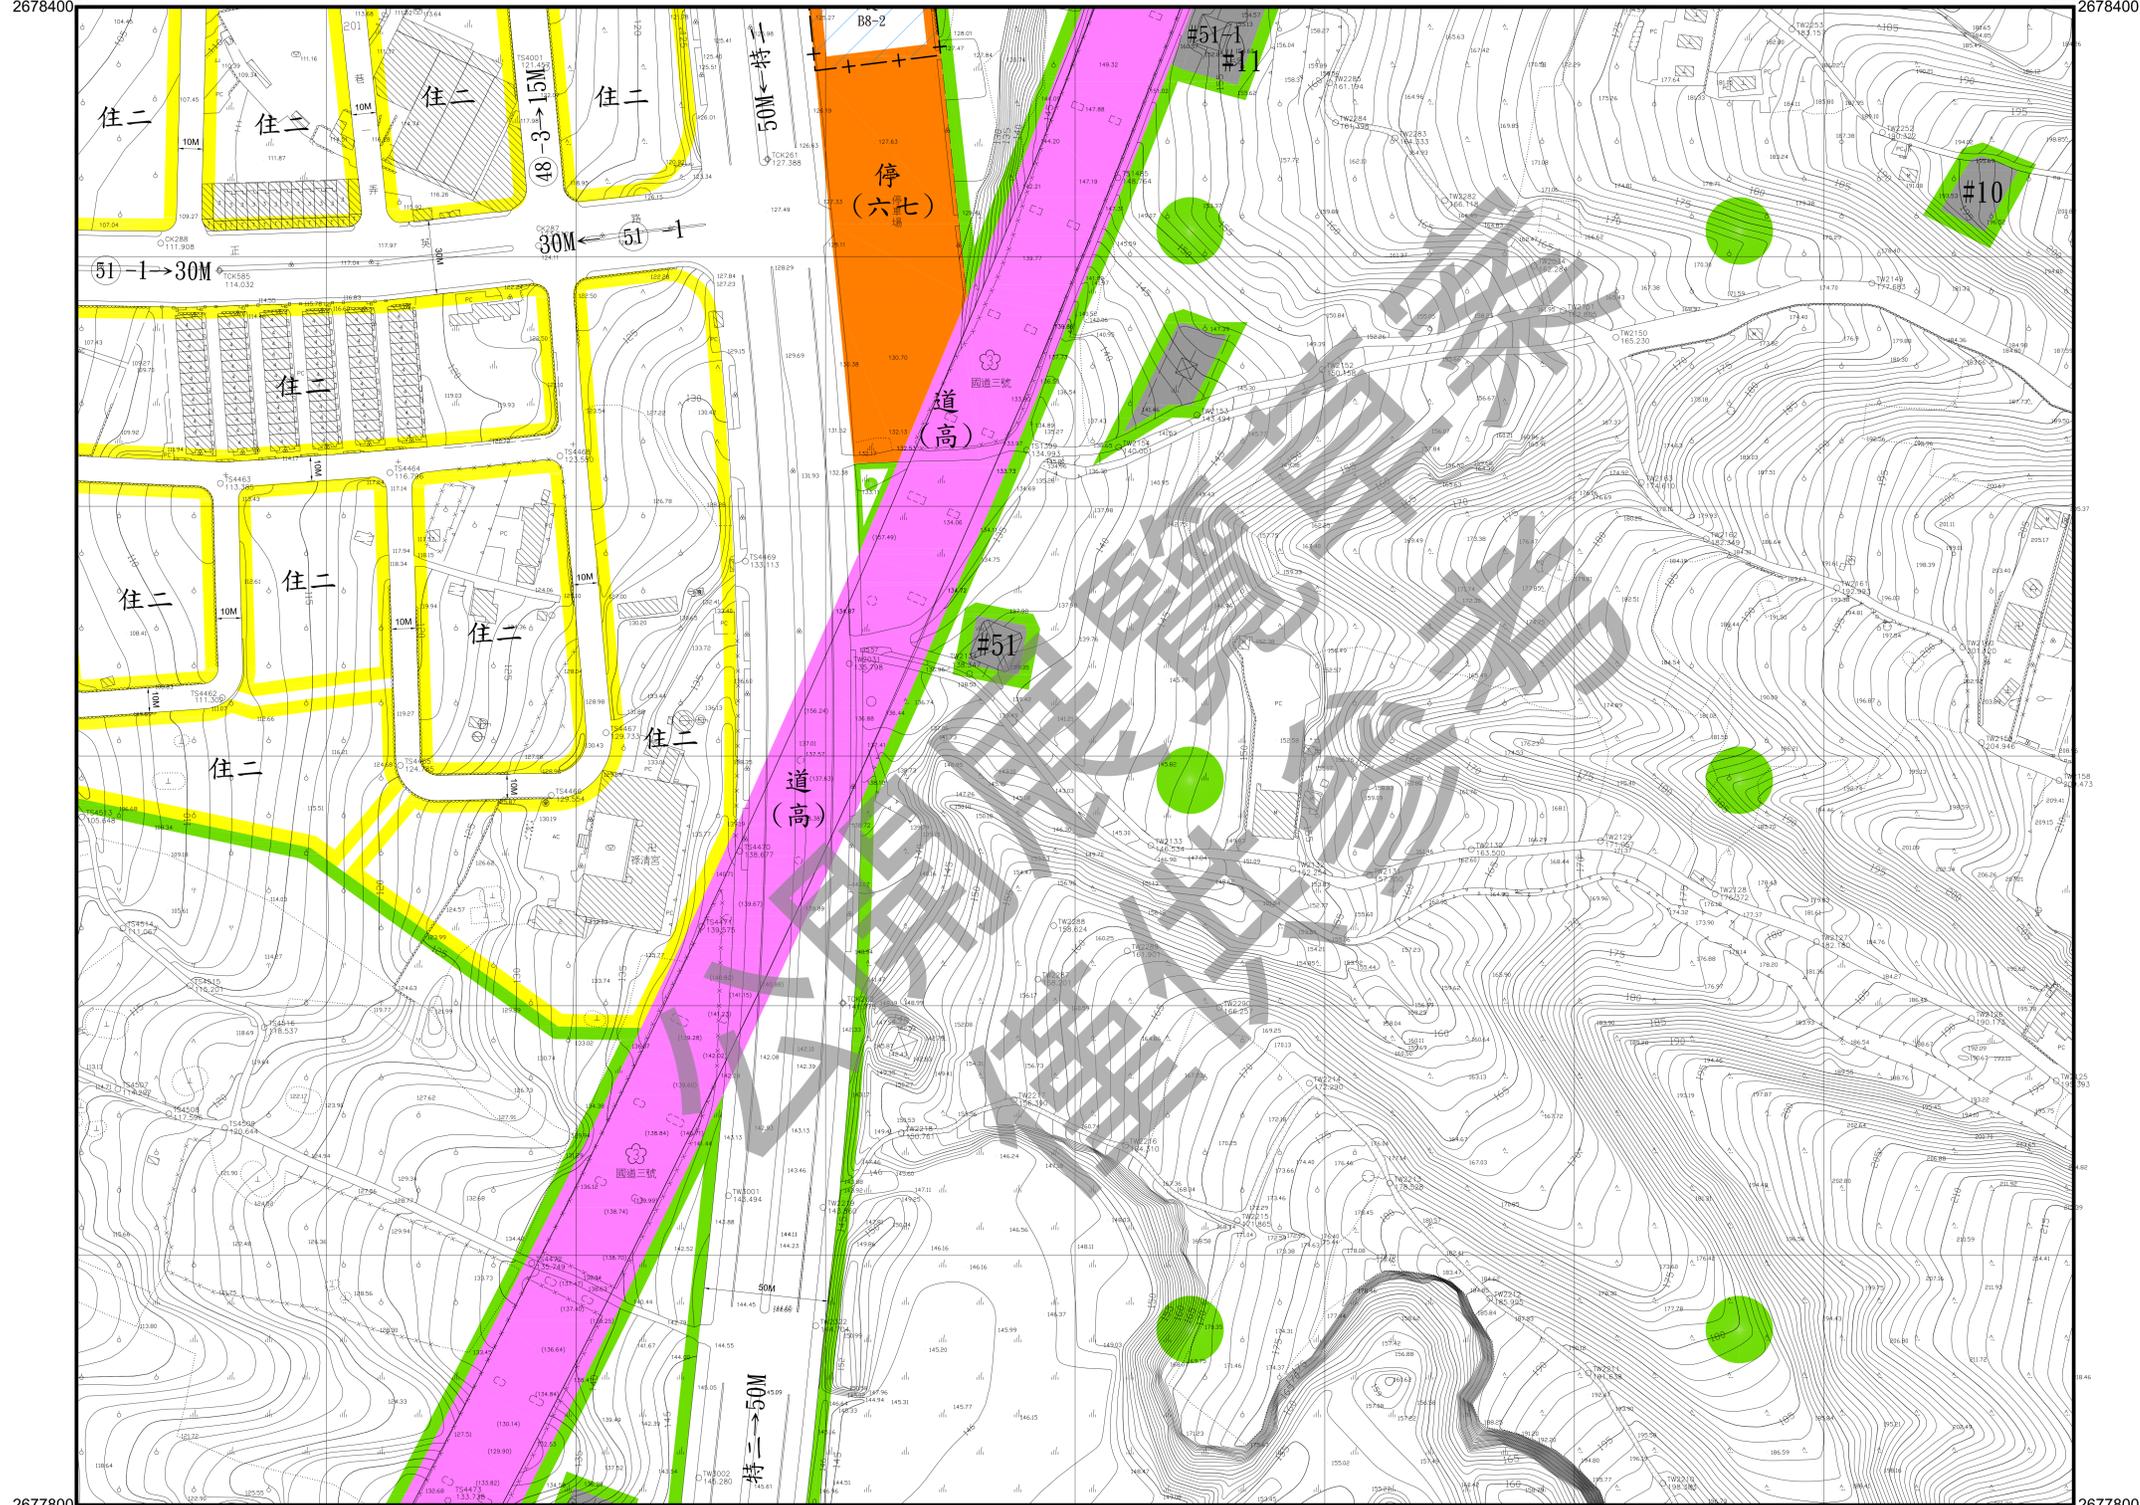

2677800  
207200

2677800  
208000

變更台中港特定區計畫細部計畫  
 (配合臺中都會區大眾捷運系統藍線建設計畫)圖

圖號

259463

258464	259464	260464
258463	259463	260463
258462	259462	260462

比例尺：1/1000  
擬定機關：臺中市政府


17  
24

207200  
2677800

208000  
2677800

2677200  
207200

2677200  
208000

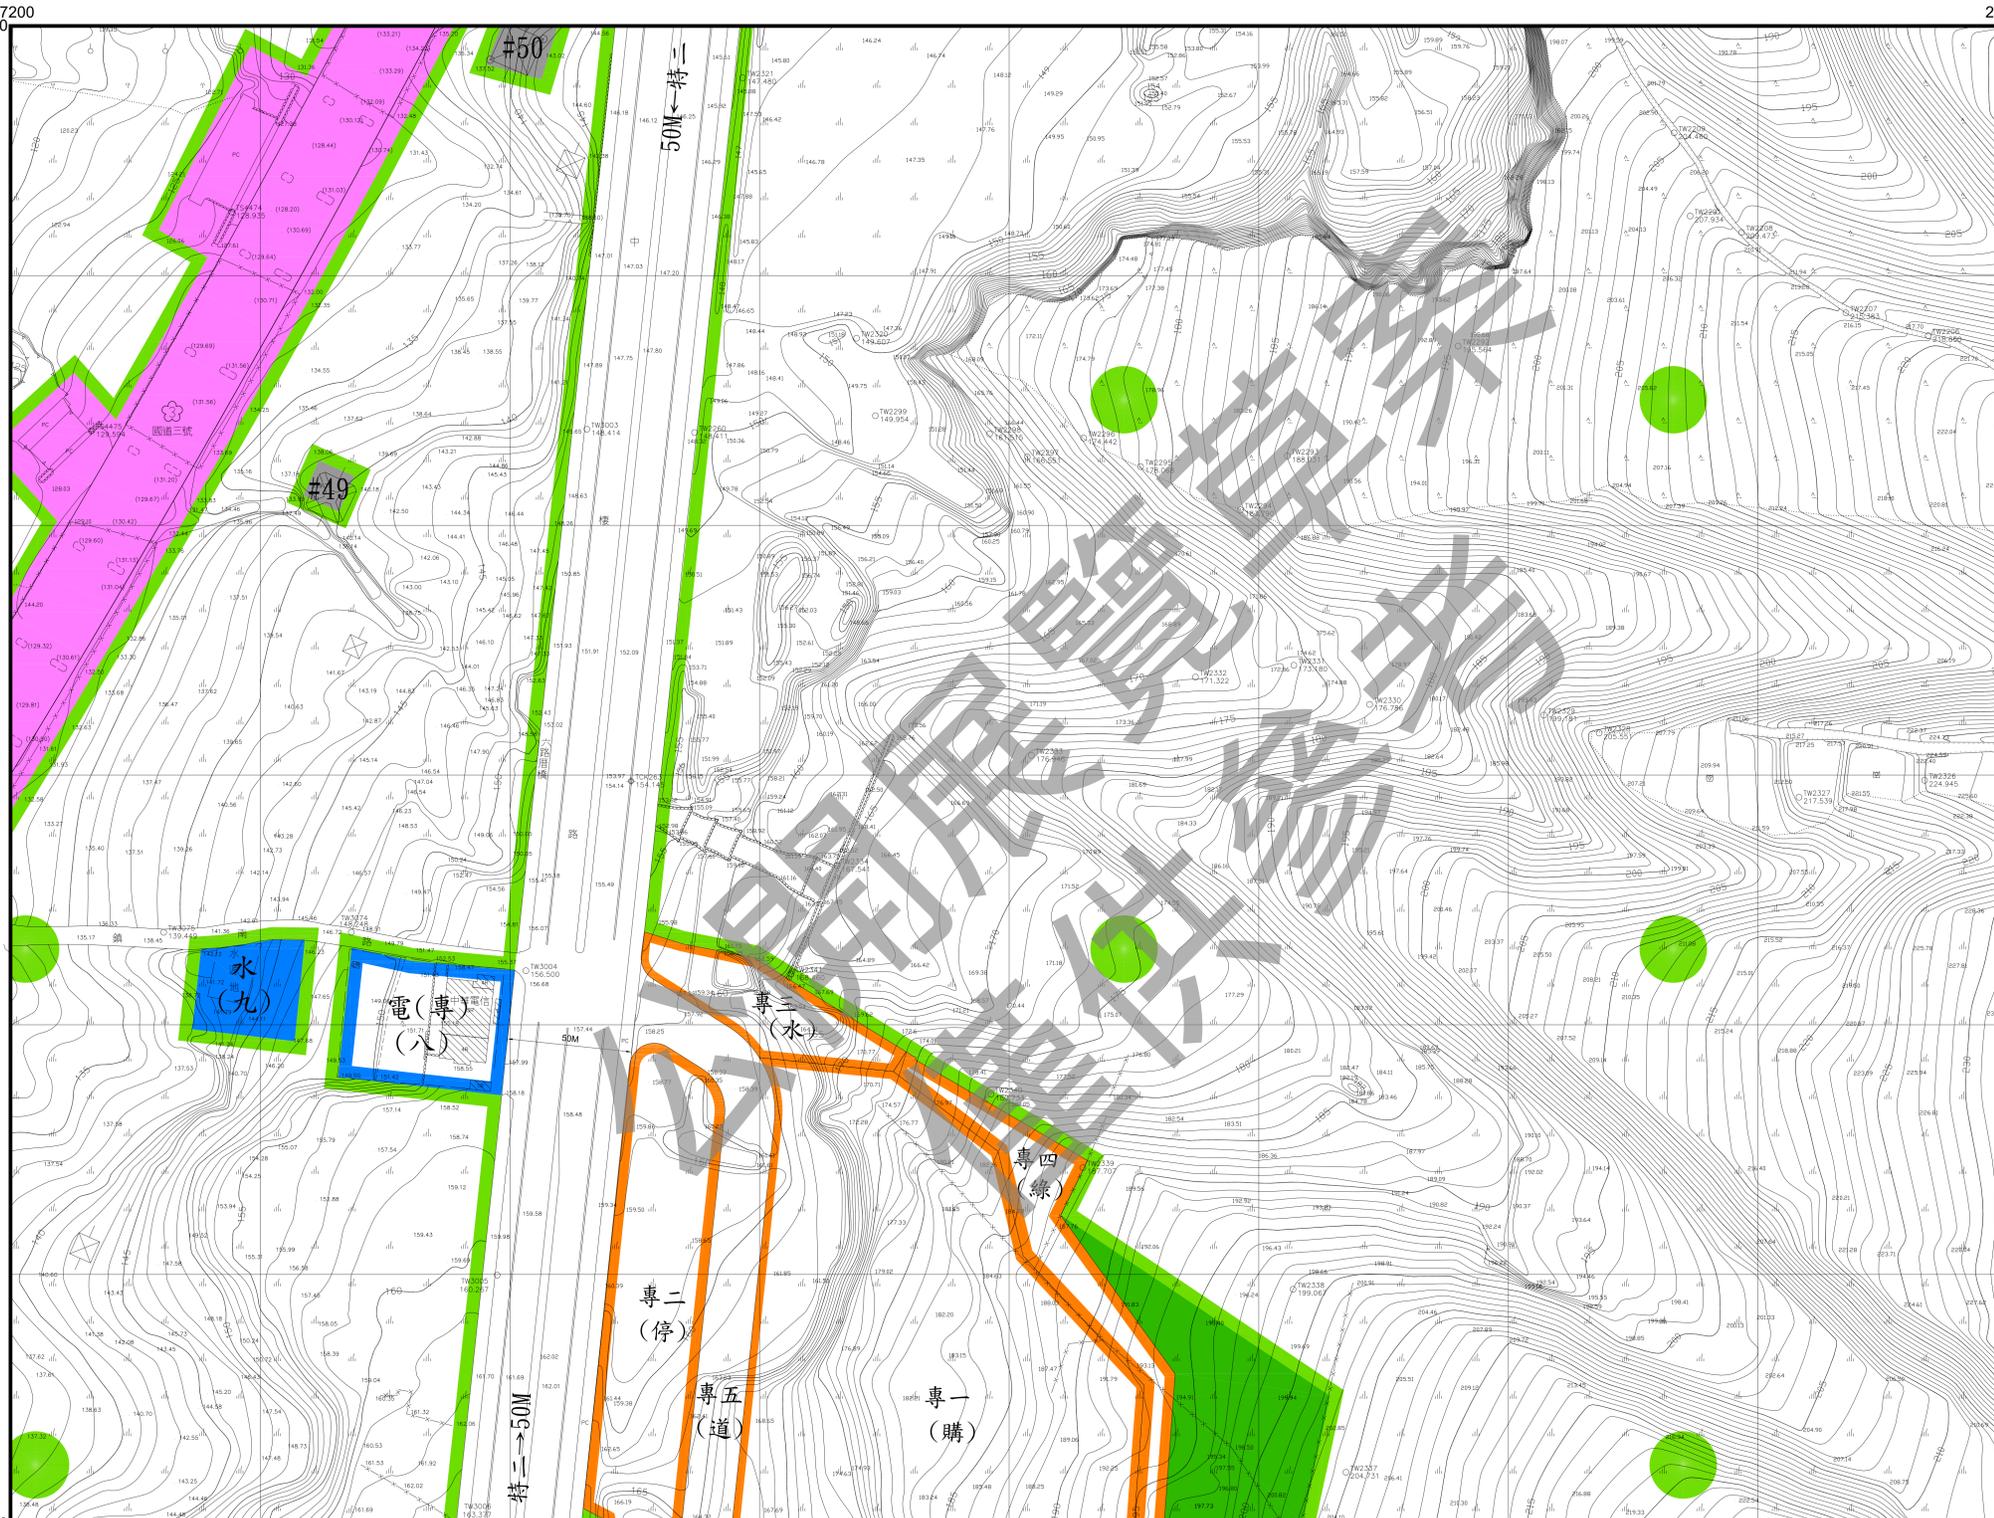

變更台中市特定區計畫細部計畫  
 (配合臺中都會區大眾捷運系統藍線建設計畫)圖

圖號

259462

258463	259463	260463
258462	259462	260462
258461	259461	260461

18  
24


比例尺：1/1000  
擬定機關：臺中市政府

207200  
2677200

208000  
2677200

2676600  
207200

2676600  
208000

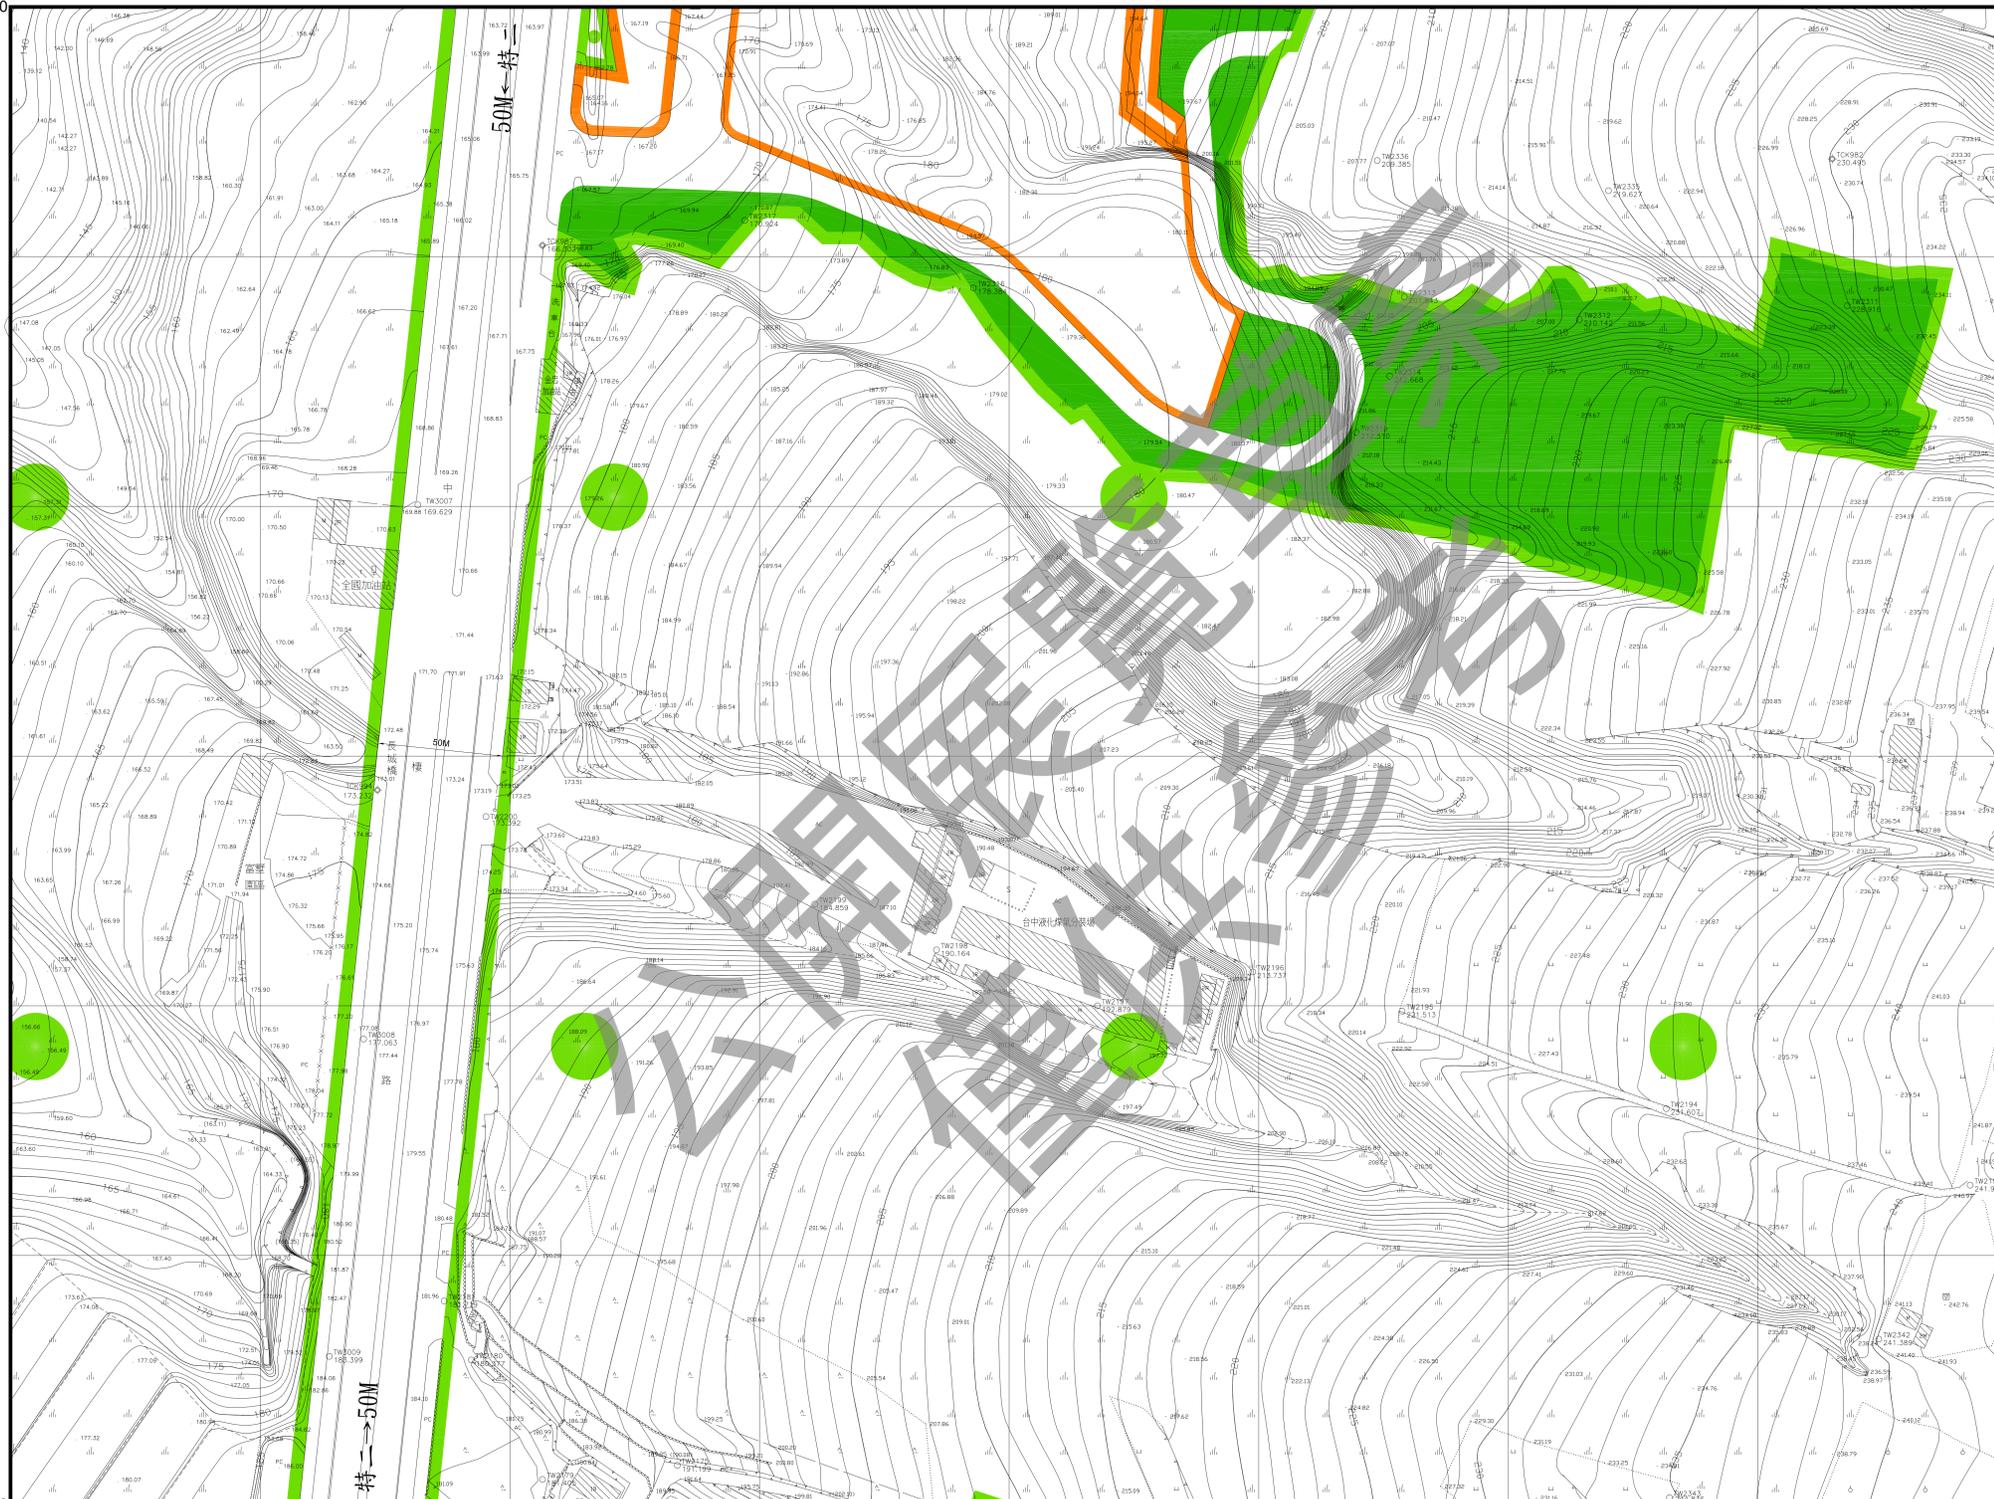

變更台中市特定區計畫細部計畫  
 (配合臺中都會區大眾捷運系統藍線建設計畫)圖

圖 號
258461


258462	259462	260462
258461	259461	260461
258460	259460	260460

19  
24

比例尺：1/1000  
 擬定機關：臺中市政府

206400  
2676600

207200  
2676600

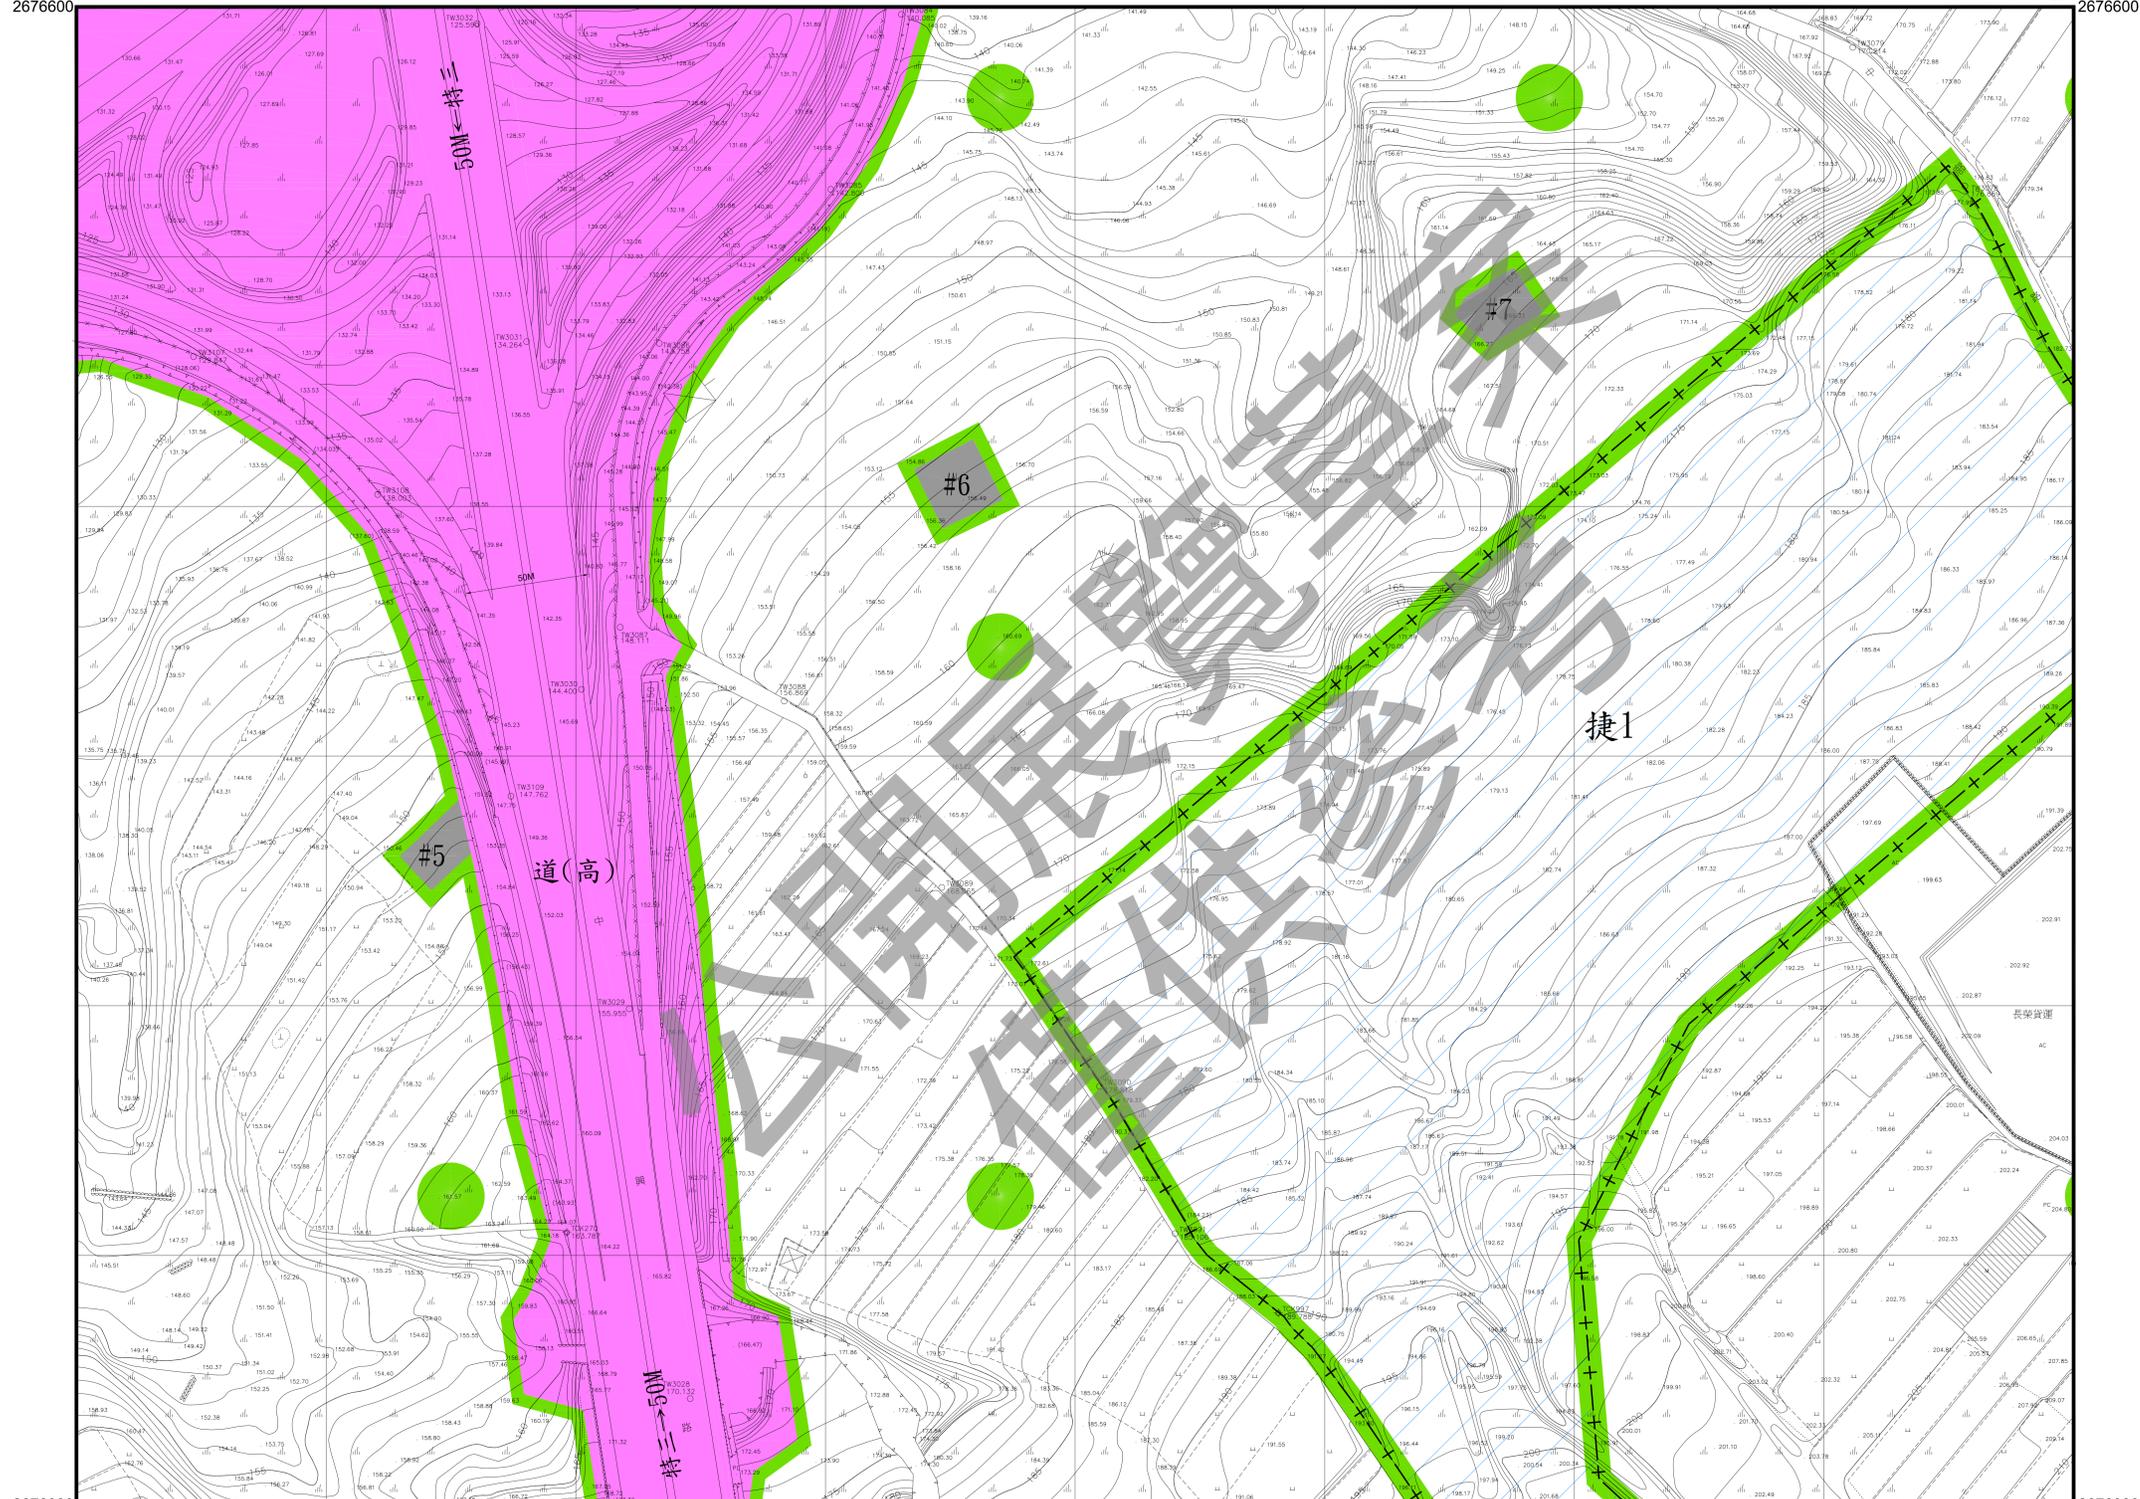

2676600  
206400

2676000  
207200

變更台中港特定區計畫細部計畫  
 (配合臺中都會區大眾捷運系統藍線建設計畫)圖

圖號
258460

257461	258461	259461
257460	258460	259460
257459	258459	259459

20  
24

比例尺：1/1000  
 擬定機關：臺中市政府

207200  
2676600

208000  
2676600

2676000  
207200

2676000  
208000



變更台中港特定區計畫細部計畫  
 (配合臺中都會區大眾捷運系統藍線建設計畫)圖

圖 號
259460

258461	259461	260461
258460	259460	260460
258459	259459	260459

21  
24


比例尺：1/1000  
 擬定機關：臺中市政府

206400  
2676000

207200  
2676000

2675400  
206400

2675400  
207200

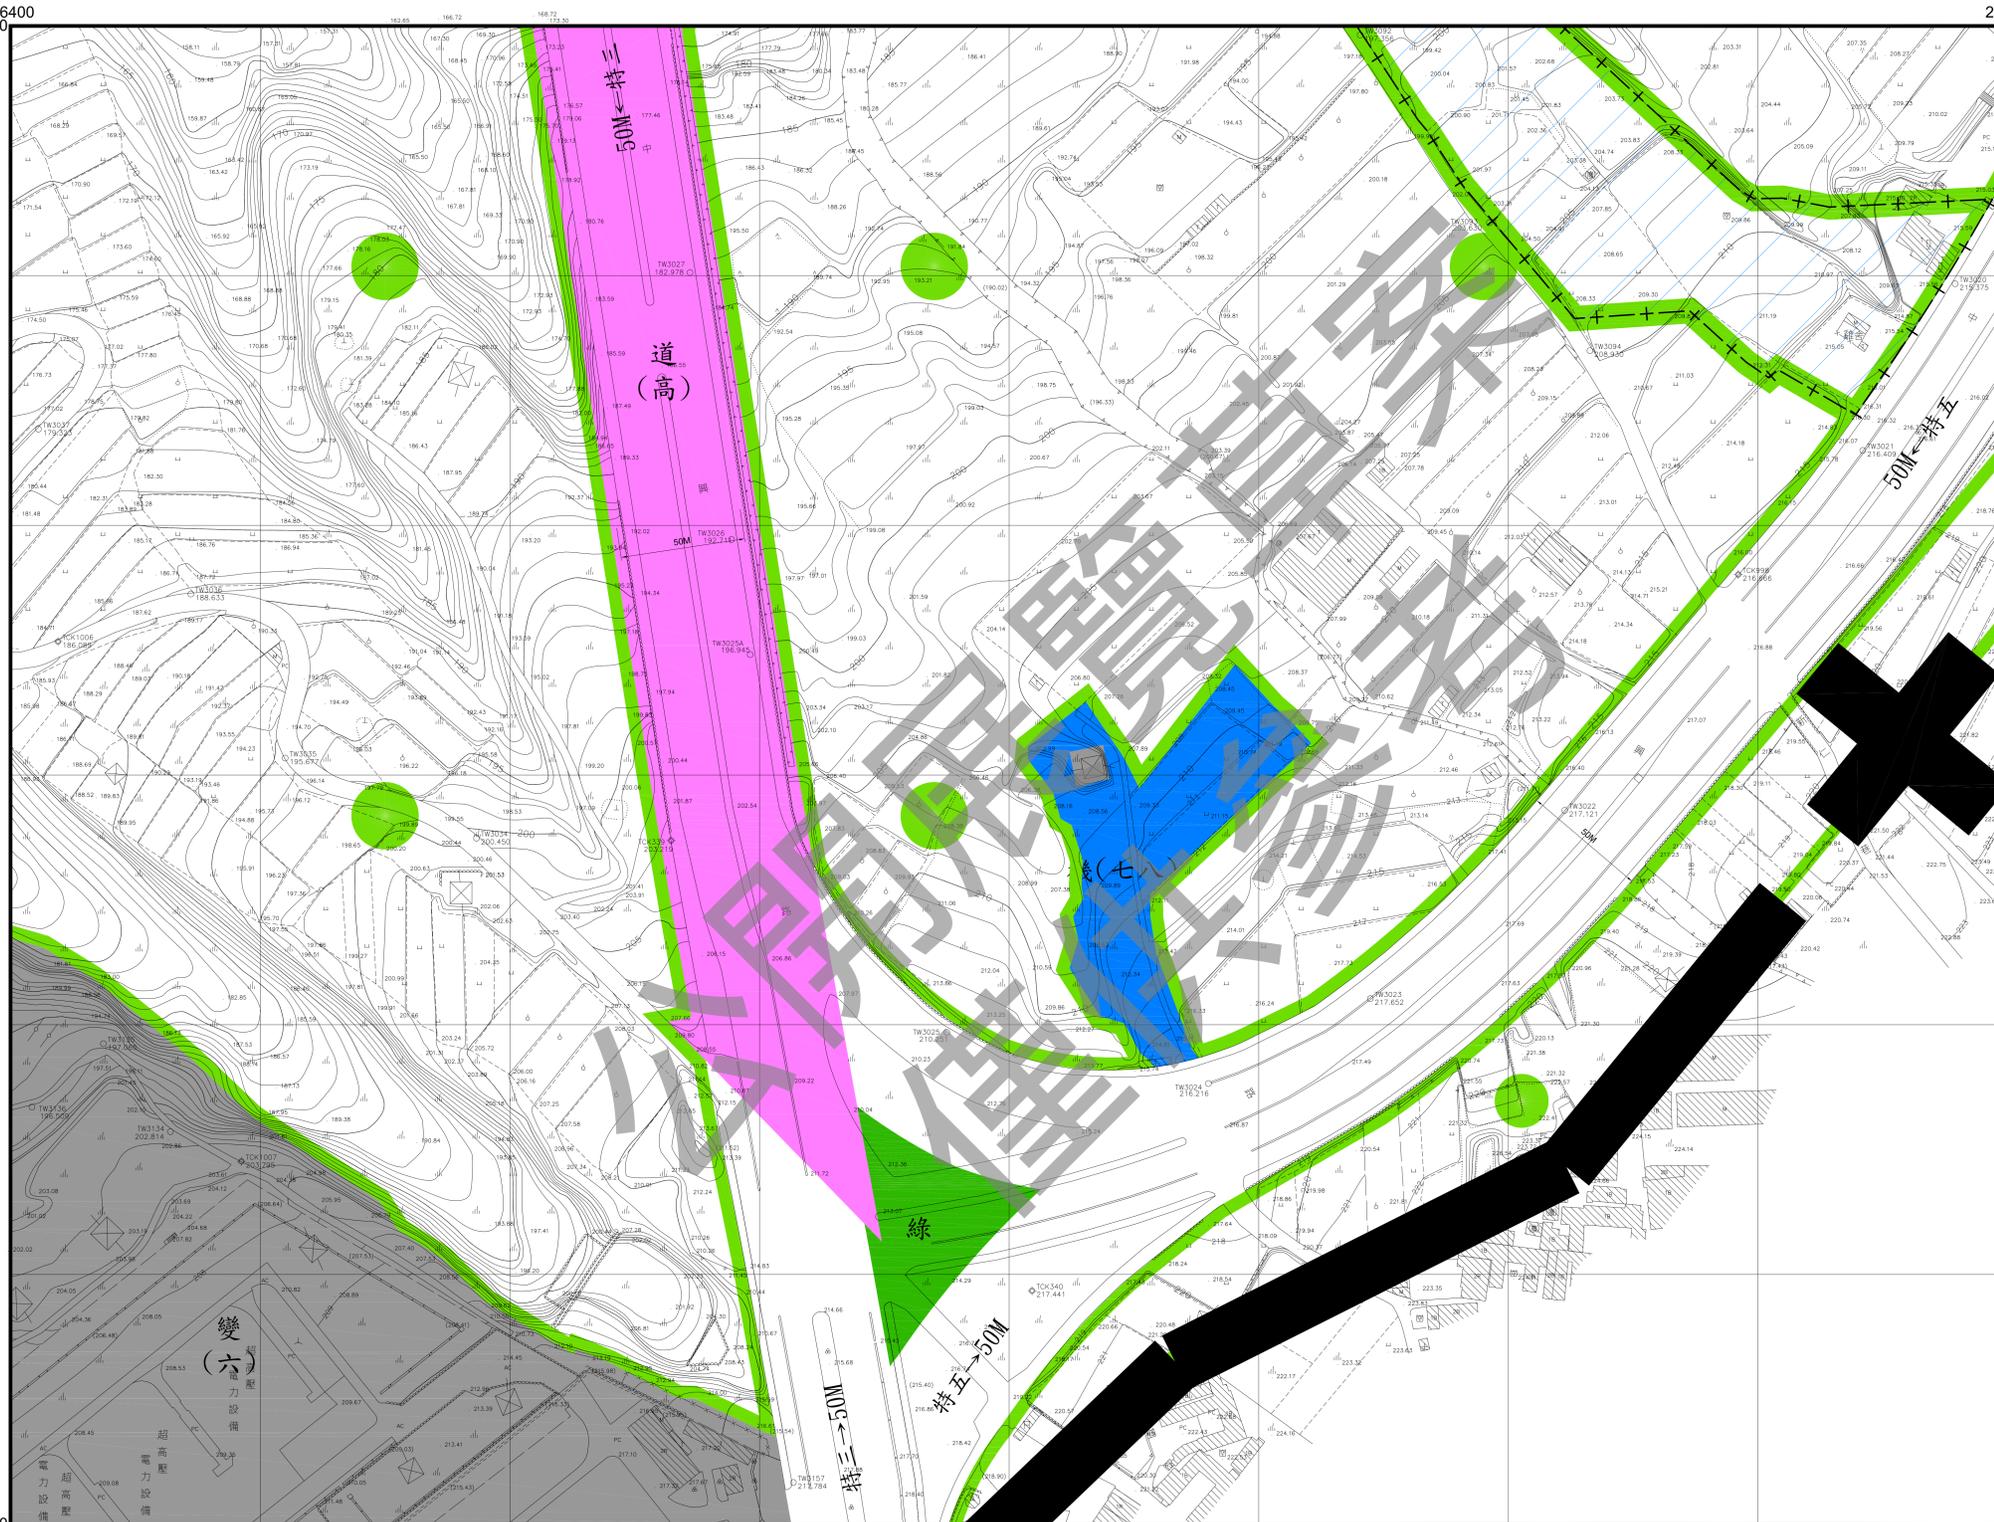


變更台中港特定區計畫細部計畫  
 (配合臺中都會區大眾捷運系統藍線建設計畫)圖

比例尺：1/1000  
 擬定機關：臺中市政府

圖 號
258459

257460	258460	259460
257459	258459	259459
257458	258458	

22  
24

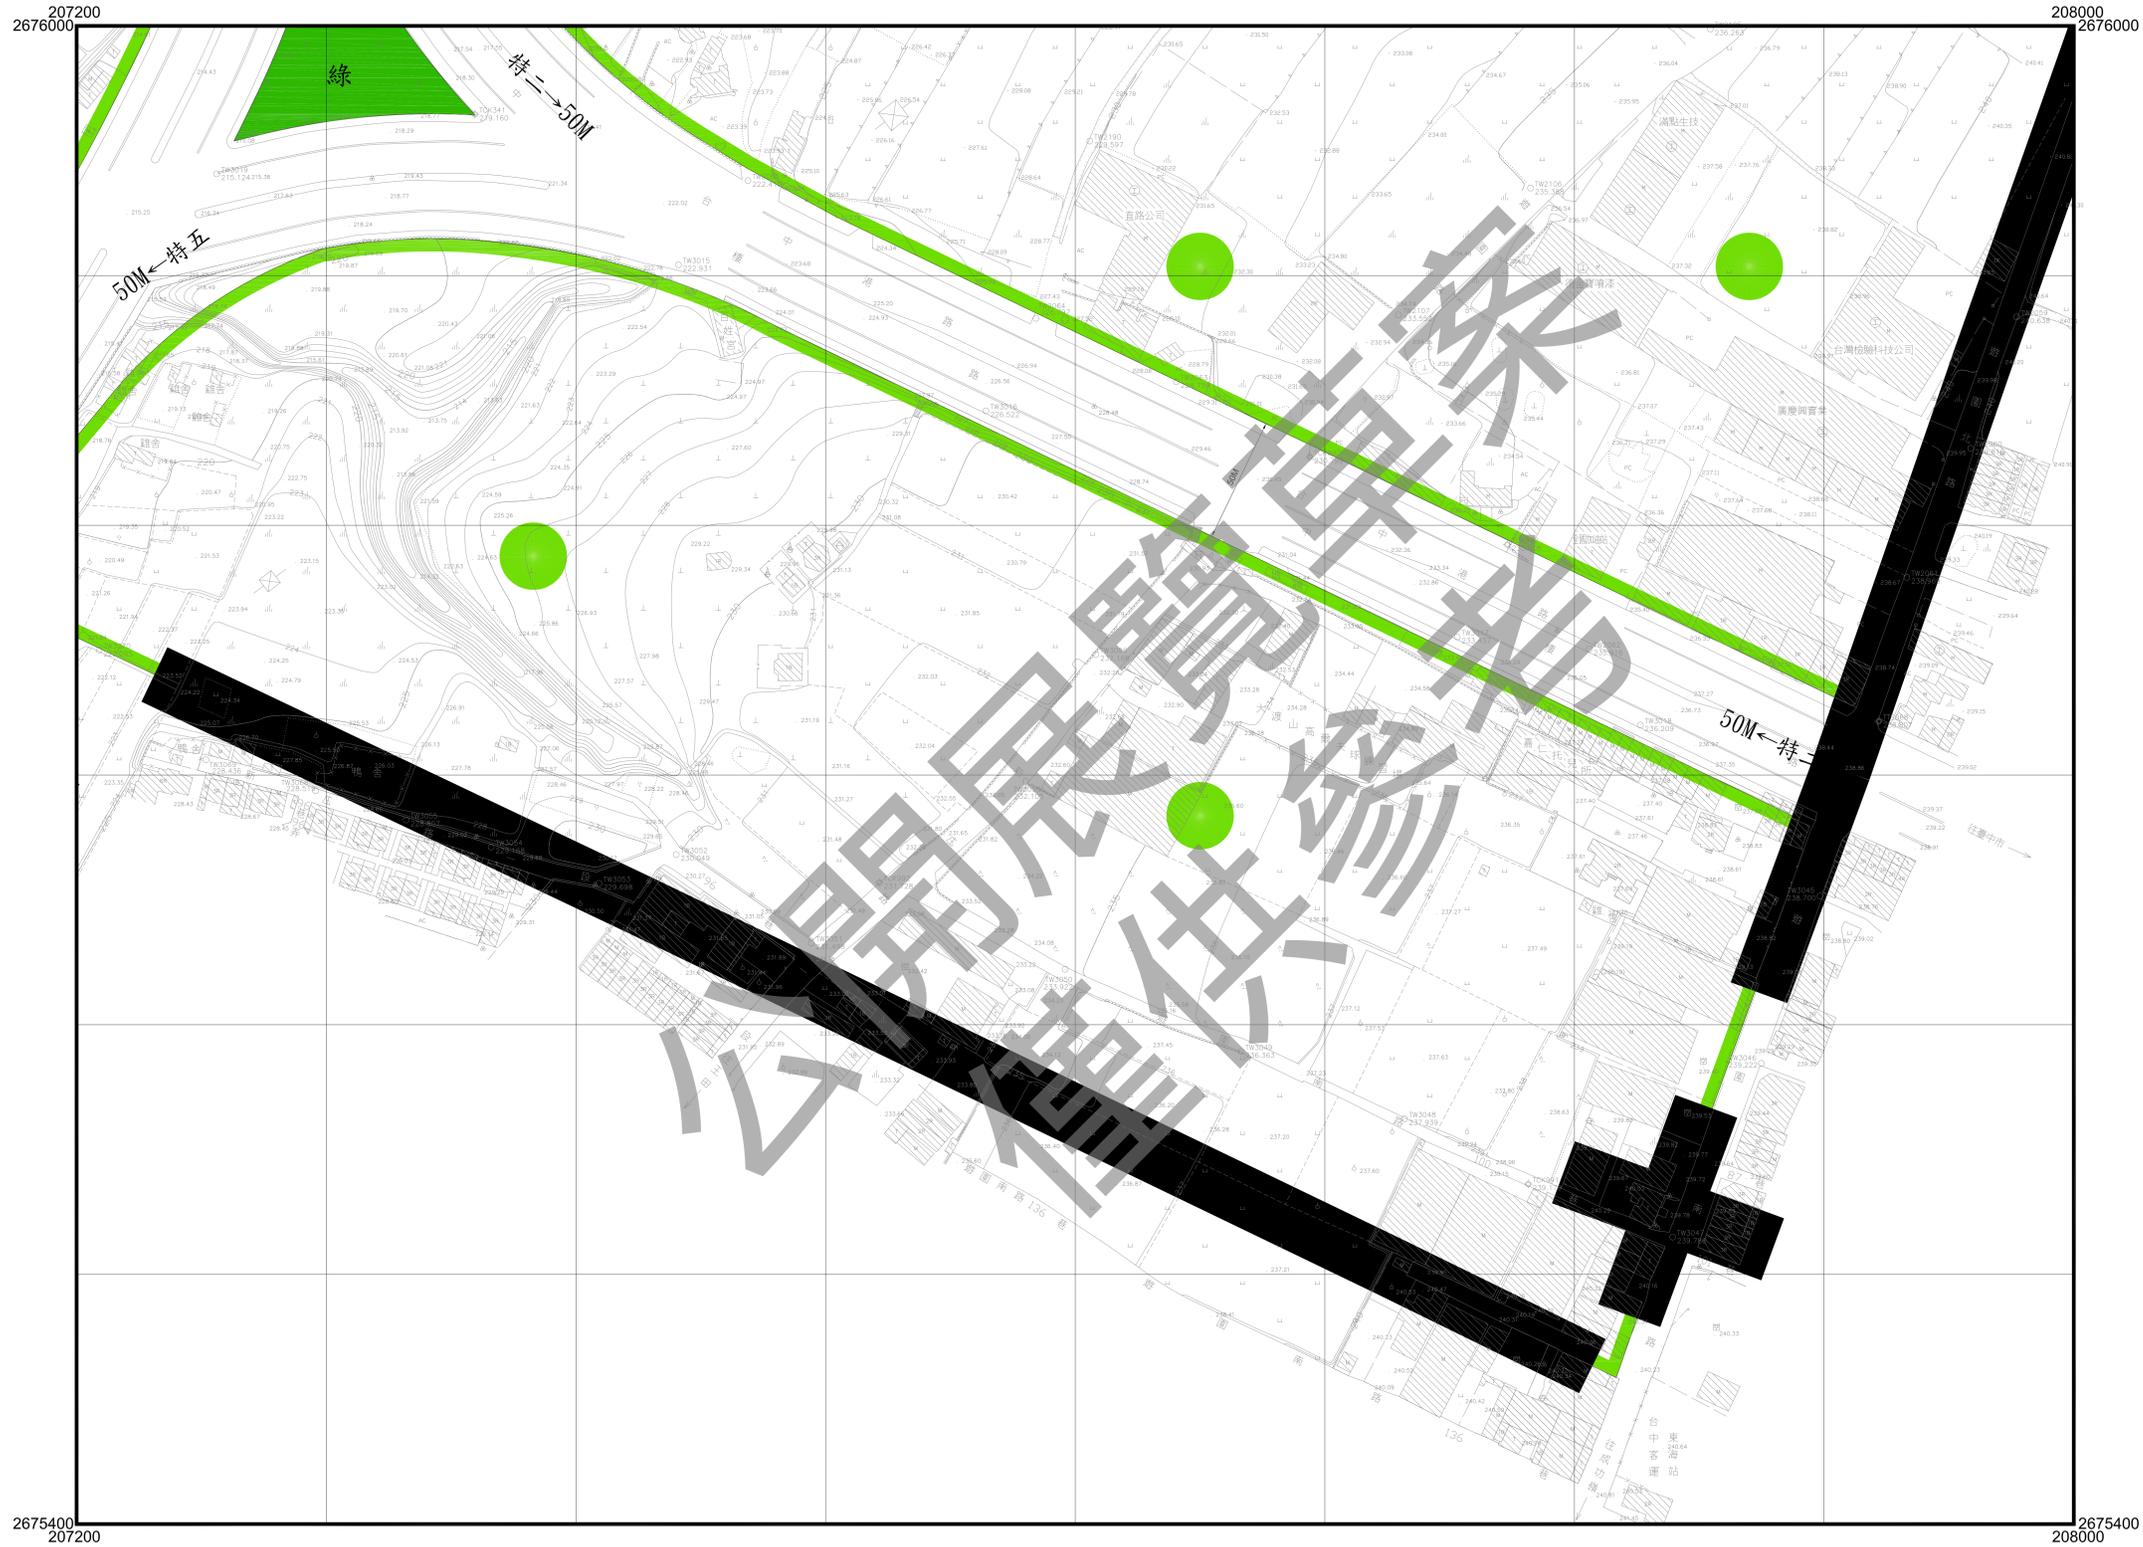


變更台中港特定區計畫細部計畫  
 (配合臺中都會區大眾捷運系統藍線建設計畫)圖

比例尺：1/1000  
 擬定機關：臺中市政府

圖號
259459

258460	259460	260460
258459	259459	260459
258458		

變更台中港特定區計畫細部計畫  
(配合臺中都會區大眾捷運系統藍線建設計畫)圖

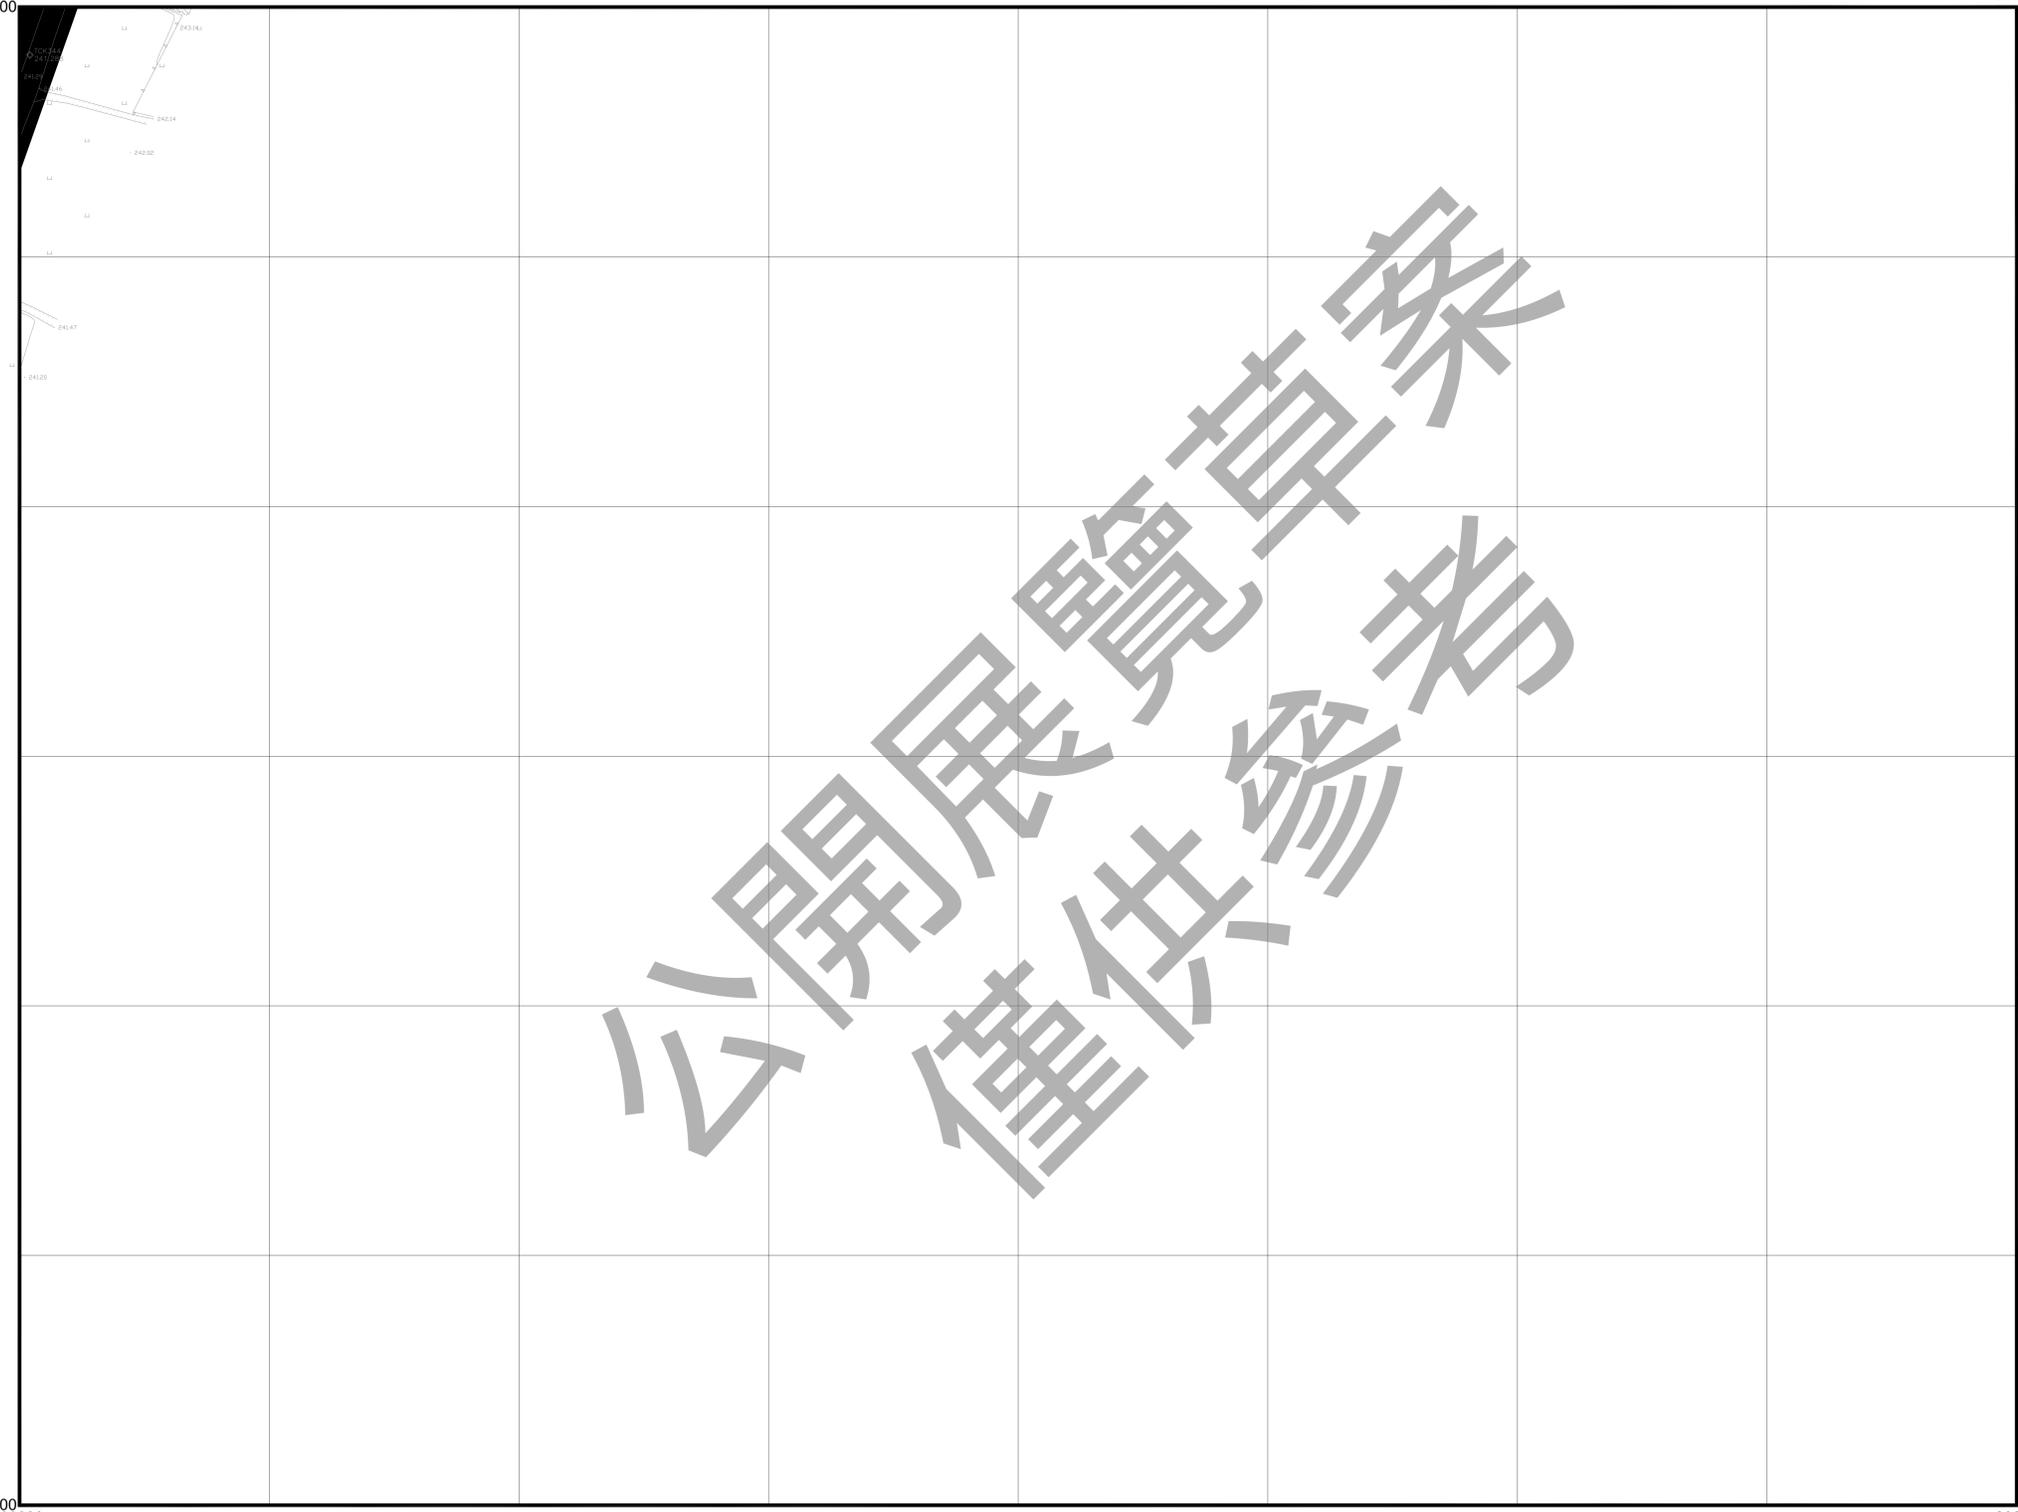

208000  
2676000

208800  
2676000

2675400  
208000

2675400  
208800

比例尺：1/1000  
擬定機關：臺中市政府

圖 號
260459

259460	260460
259459	260459

24  
24

公開展覽資料  
僅供參考

業務承辦 人 員	
業務單位 主 管	